


PIECE N°9

PLANS DE L'EXISTANT ET RACCORDEMENTS

Demandeur / Maîtrise d'Ouvrage : 	VILLE DE COUFFE 25 rue du Général Charrette de la Contrie 44521 COUFFE
Site concerné par les travaux : 	Ecole Hugues Aufray 16 rue des Vignes 44521 COUFFE

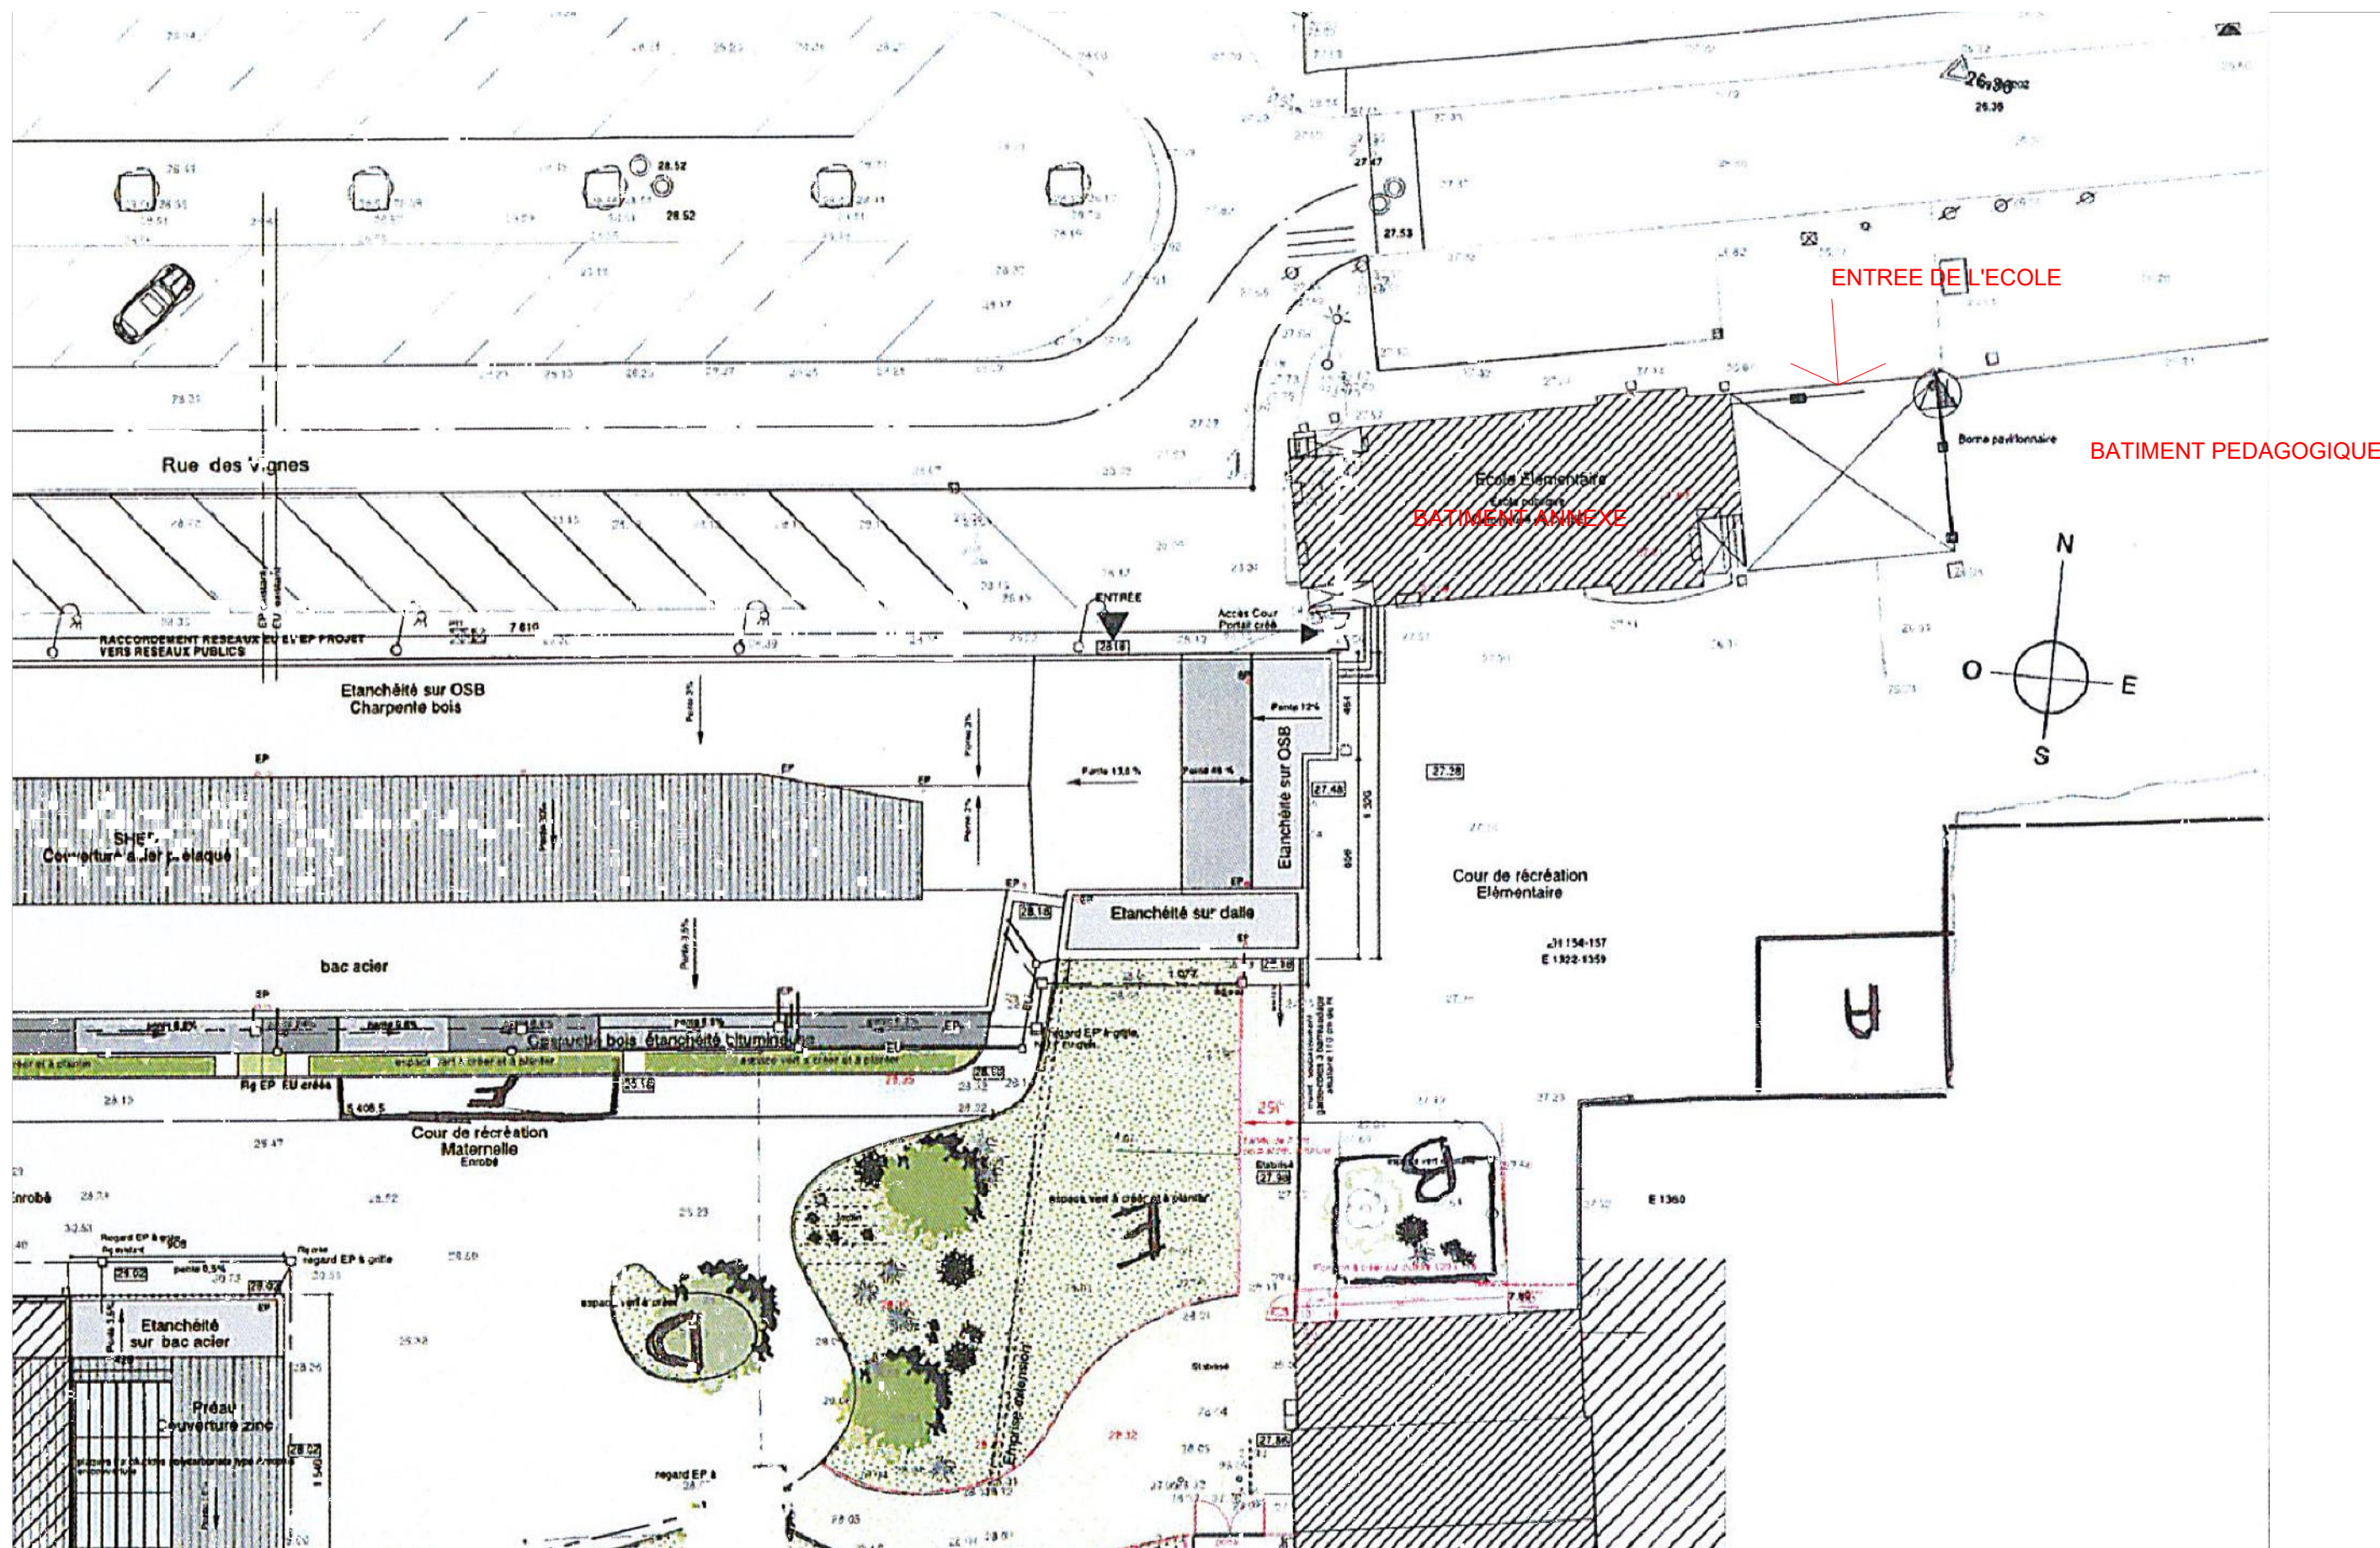

MAÎTRE D'OEUVRE :
INGEMETRIE
2 bis Boulevard de la paix
13640 La Roque d'Anthéron




MAÎTRE D'OUVRAGE :
Commune de COUFFE

PROJET : Mise en accessibilité
Maison de l'Enfance
Rue de Bogel
44150 COUFFE

Echelle : 1/250
Fait le : 04/05/2018
Phase : Existant

BATIMENT ANNEXE

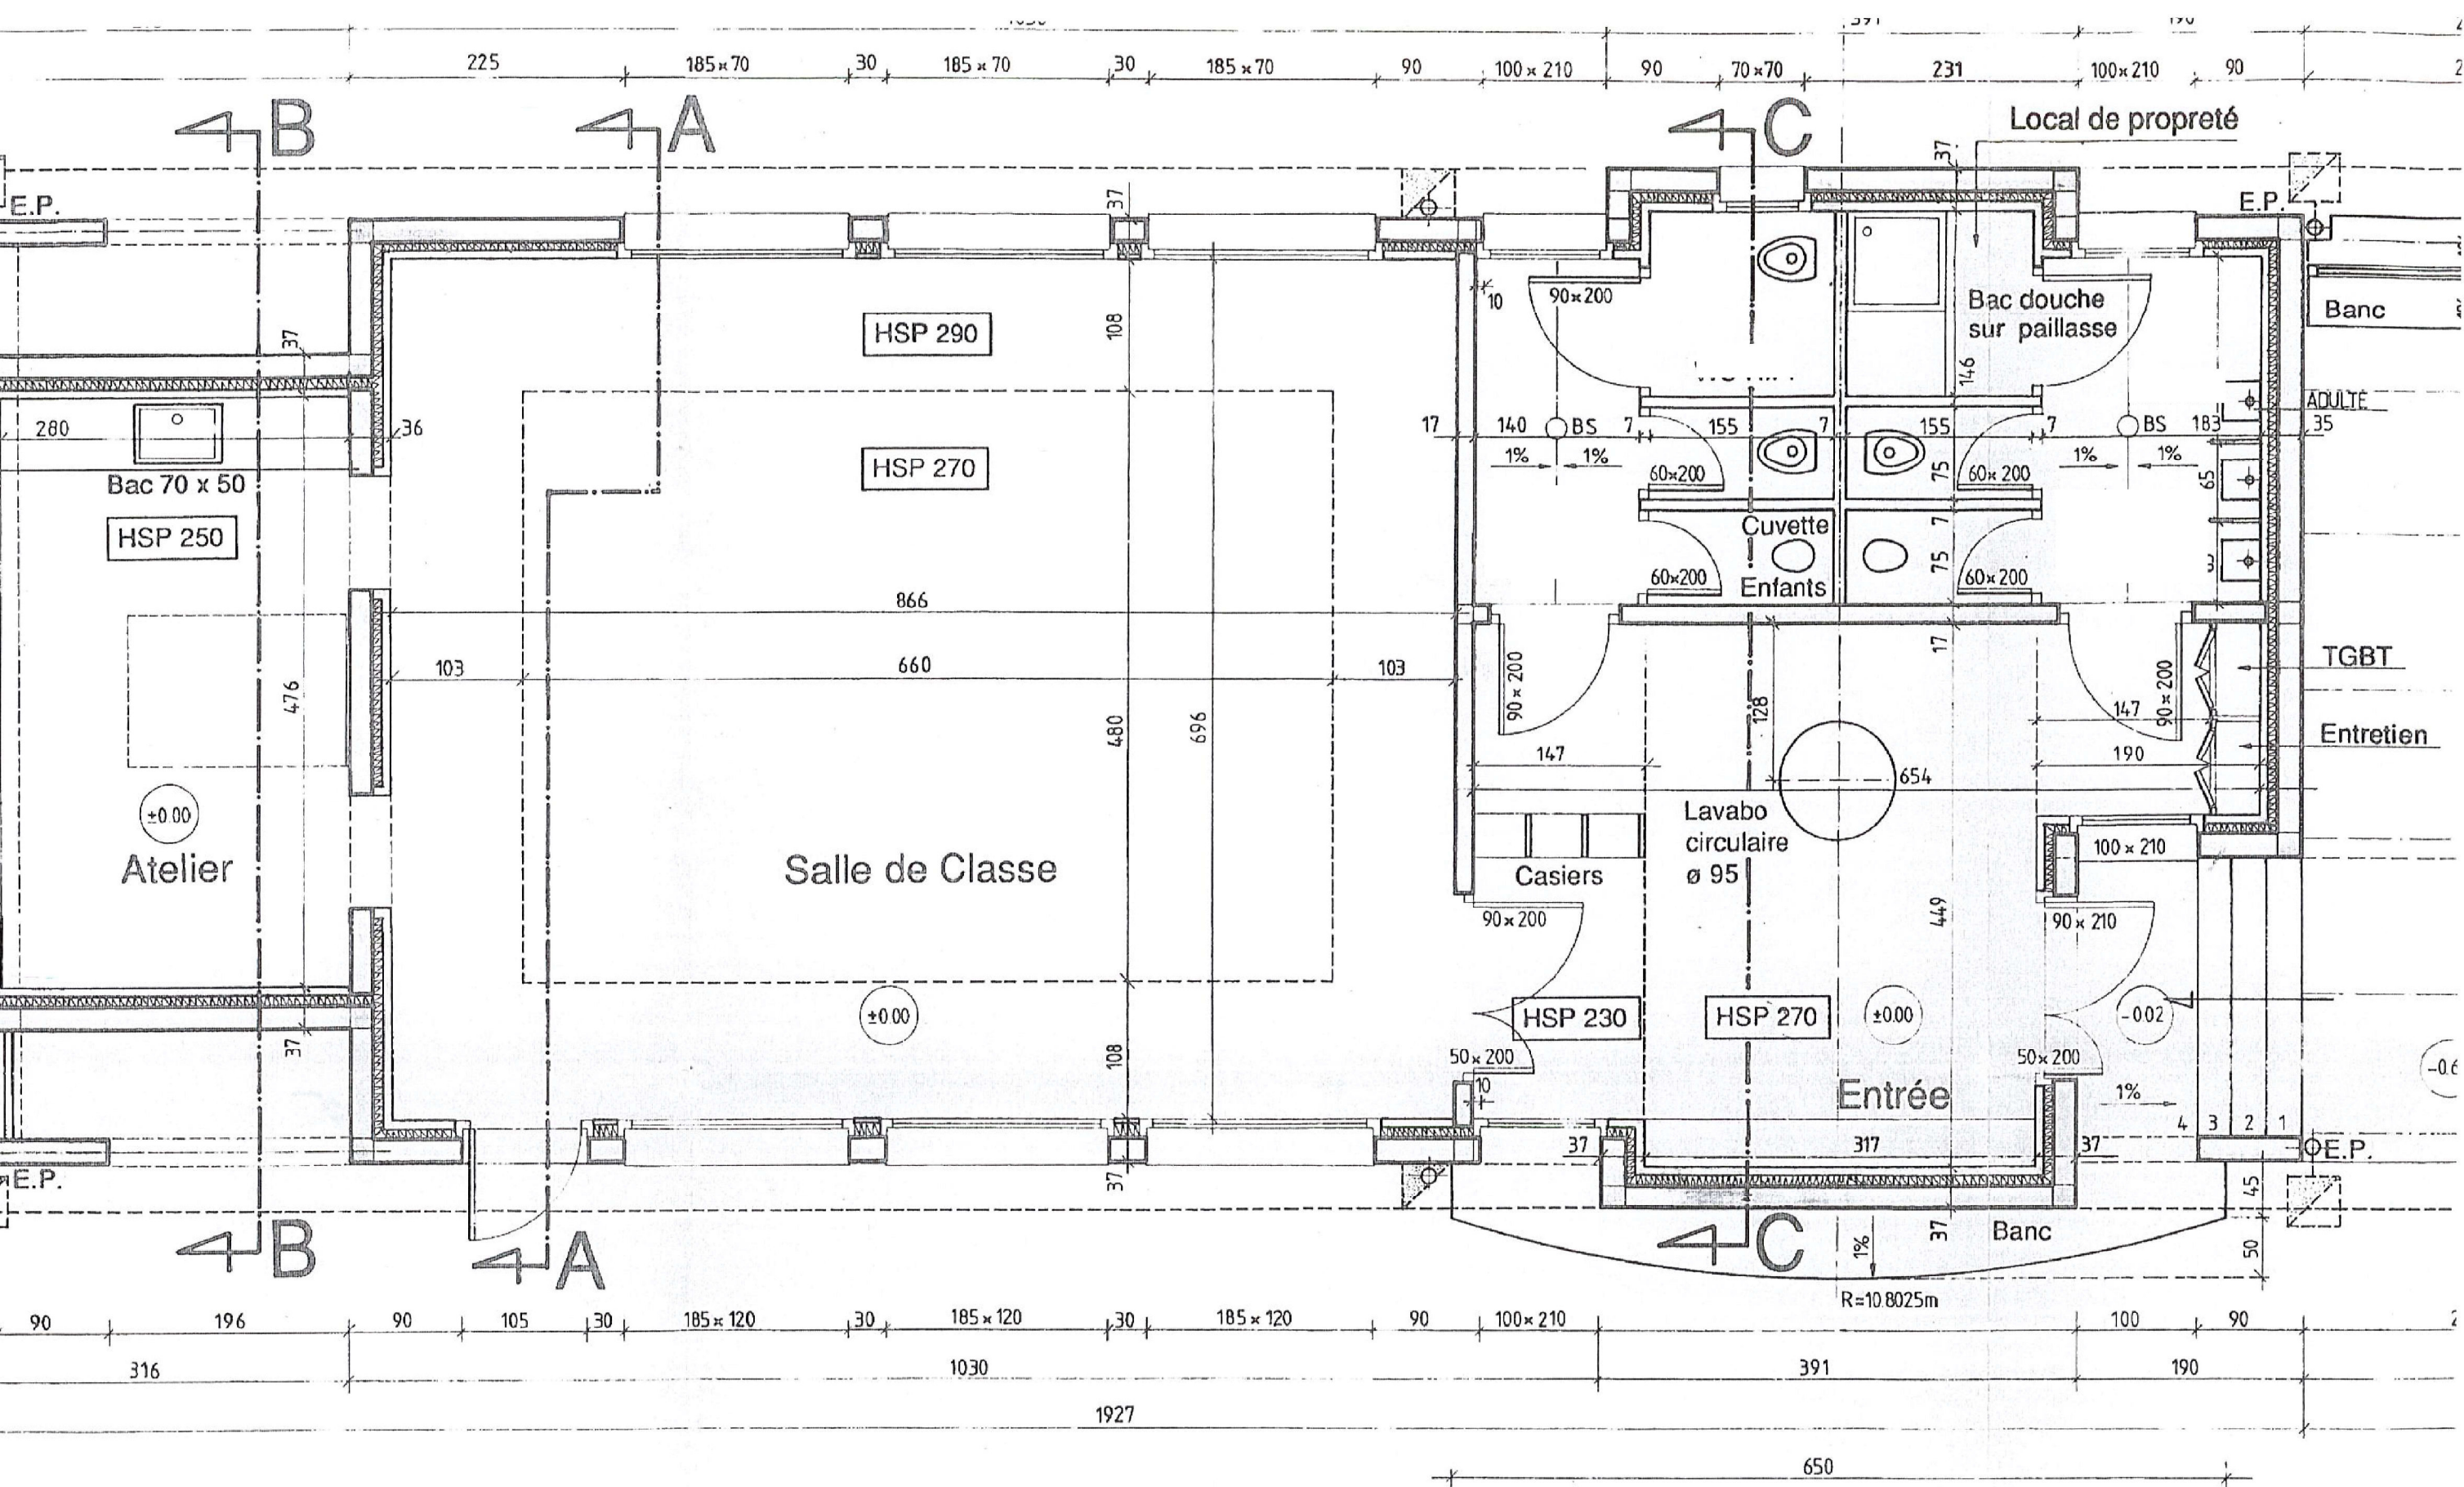

MAÎTRE D'OEUVRE :
INGEMETRIE
2 bis Boulevard de la paix
13640 La Roque d'Anthéron

MAÎTRE D'OUVRAGE :
Commune de COUFFE

PROJET : Mise en accessibilité
Maison de l'Enfance
Rue de Bogel
44150 COUFFE

Echelle : 1/50
Fait le : 04/05/2018
Phase : EXISTANT

