


PIECES N°4 et 5 - 7 et 8

PLANS D'AMENAGEMENT

<p>Demandeur / Maîtrise d'Ouvrage :</p> 	<p>VILLE DE COUFFE 25 rue du Général Charrette de la Contrie 44521 COUFFE</p>
<p>Site concerné par les travaux :</p> 	<p>Salle des chênes et paroissiale 2 avenue des chênes 44521 COUFFE</p>

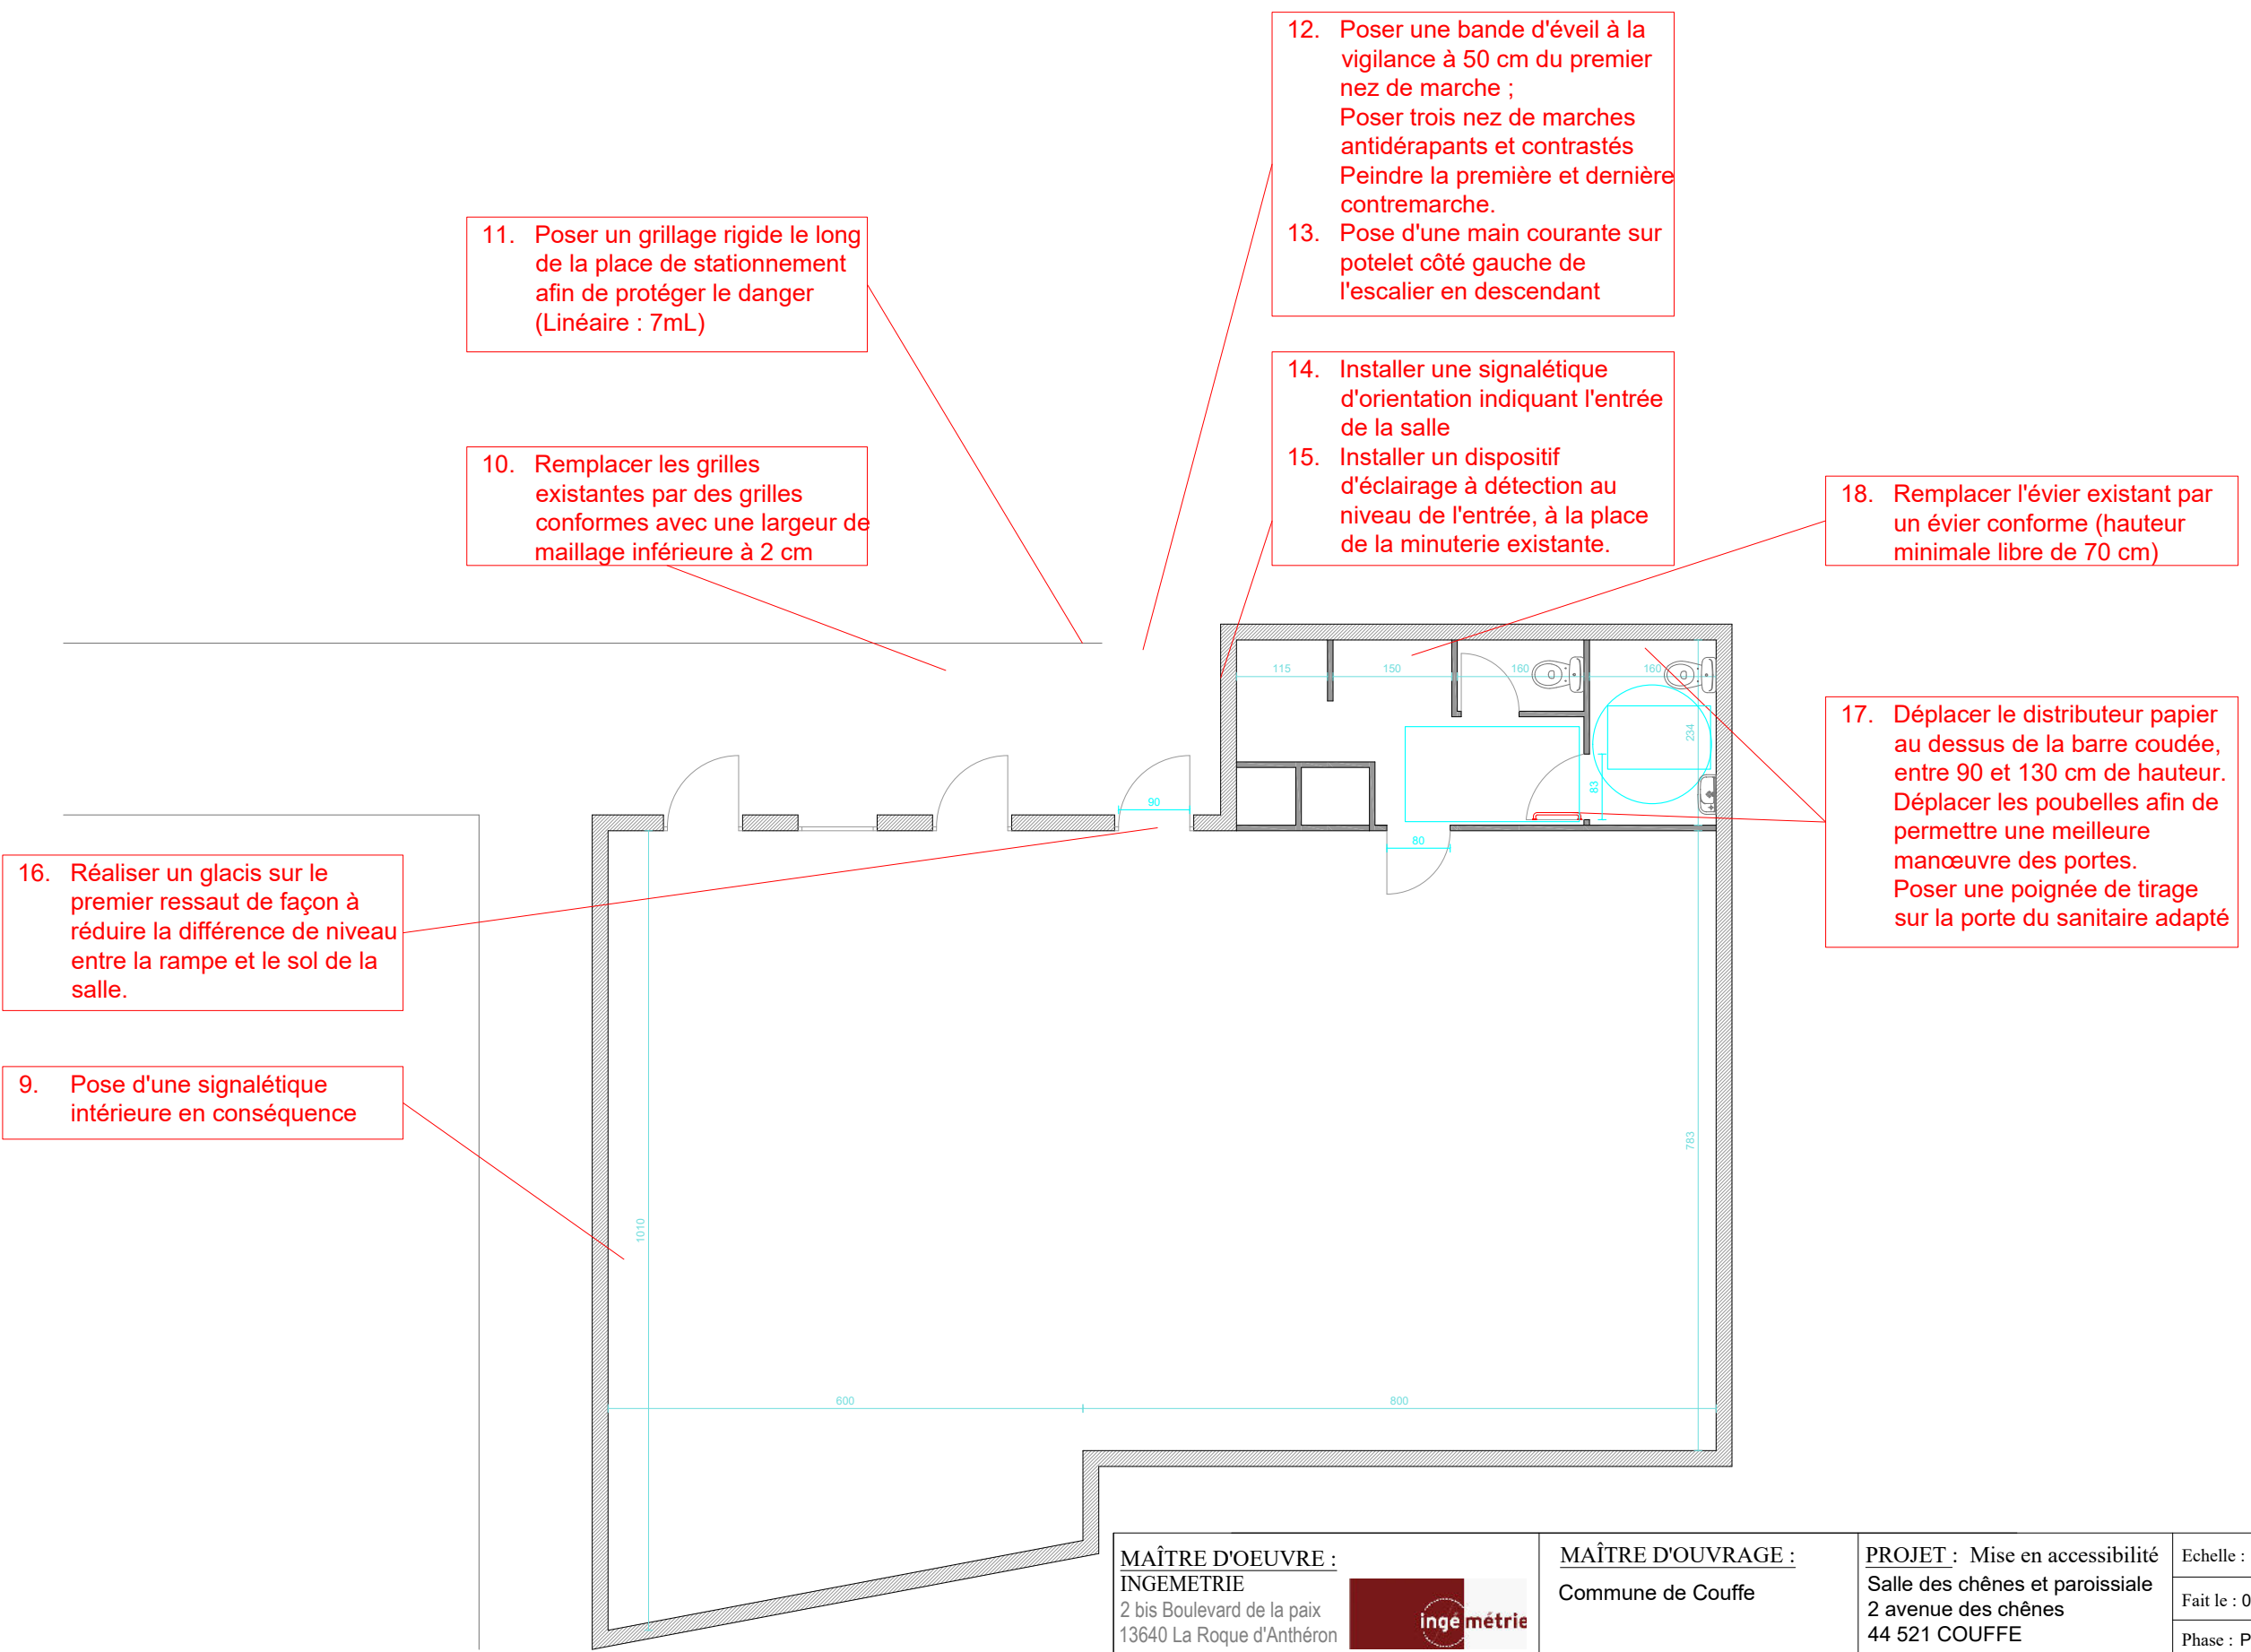


MAÎTRE D'OEUVRE :
INGEMETRIE
2 bis Boulevard de la paix
13640 La Roque d'Anthéron




MAÎTRE D'OUVRAGE :
Commune de Couffe

PROJET : Mise en accessibilité
Salle des chênes et paroissiale
2 avenue des chênes
44 521 COUFFE

Echelle : 1/75
Fait le : 06/03/18
Phase : PROJET

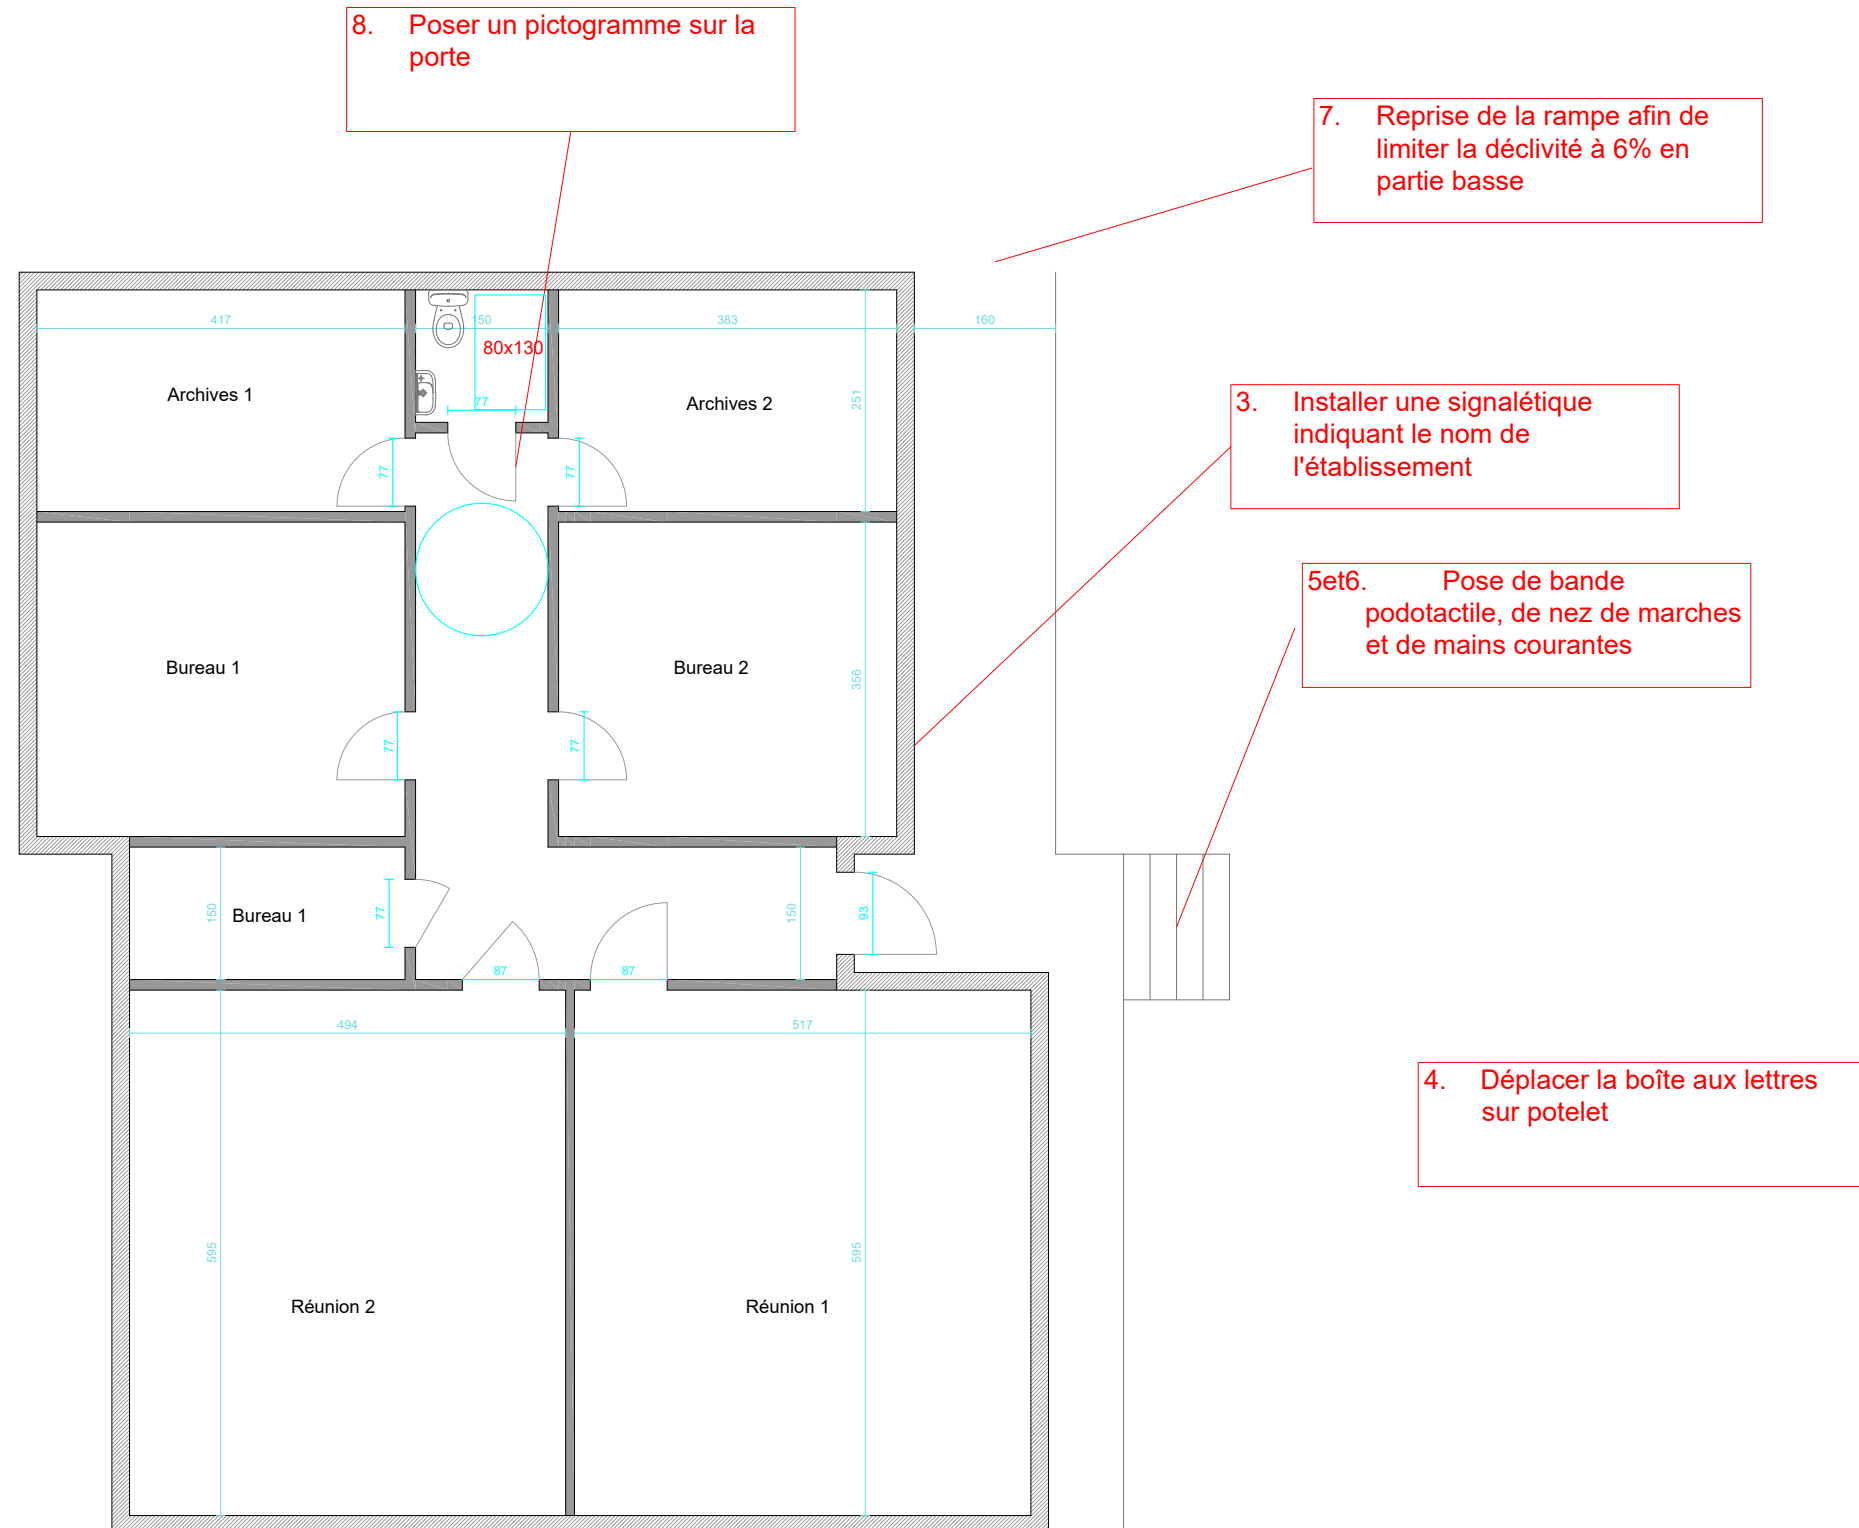

MAÎTRE D'OEUVRE : INGEMETRIE 2 bis Boulevard de la paix 13640 La Roque d'Anthéron		MAÎTRE D'OUVRAGE : Commune de COUFFE	PROJET : Mise en accessibilité de la salle paroissiale - RDC haut	Echelle : 1/50
				Fait le : 11/05/18
				Phase : PROJET