# PIECES N°4 et 5 - 7 et 8

# PLANS D'AMENAGEMENT

| | |
|---|---|
| **Demandeur / Maîtrise d'Ouvrage :** | VILLE DE COUFFE<br>25 rue du Général Charrette de<br>la Contrie<br>44521 COUFFE |

| | |
|---|---|
| **Site concerné par les travaux :** | Ecole Hugues Aufray<br>16 rue des Vignes<br>44521 COUFFE |

2. Mettre en conformité la place de stationnement réservée

ENTREE DE L'ECOLE

1 - 12 - 13. Sécuriser les marches

Rue des Vignes

BATIMENT PEDAGOGIQUE

BATIMENT ANNEXE

Contraster les poteaux sous le préau

5. Remplacer les grille ;
6. Contraster le muret;

N
O
E
S

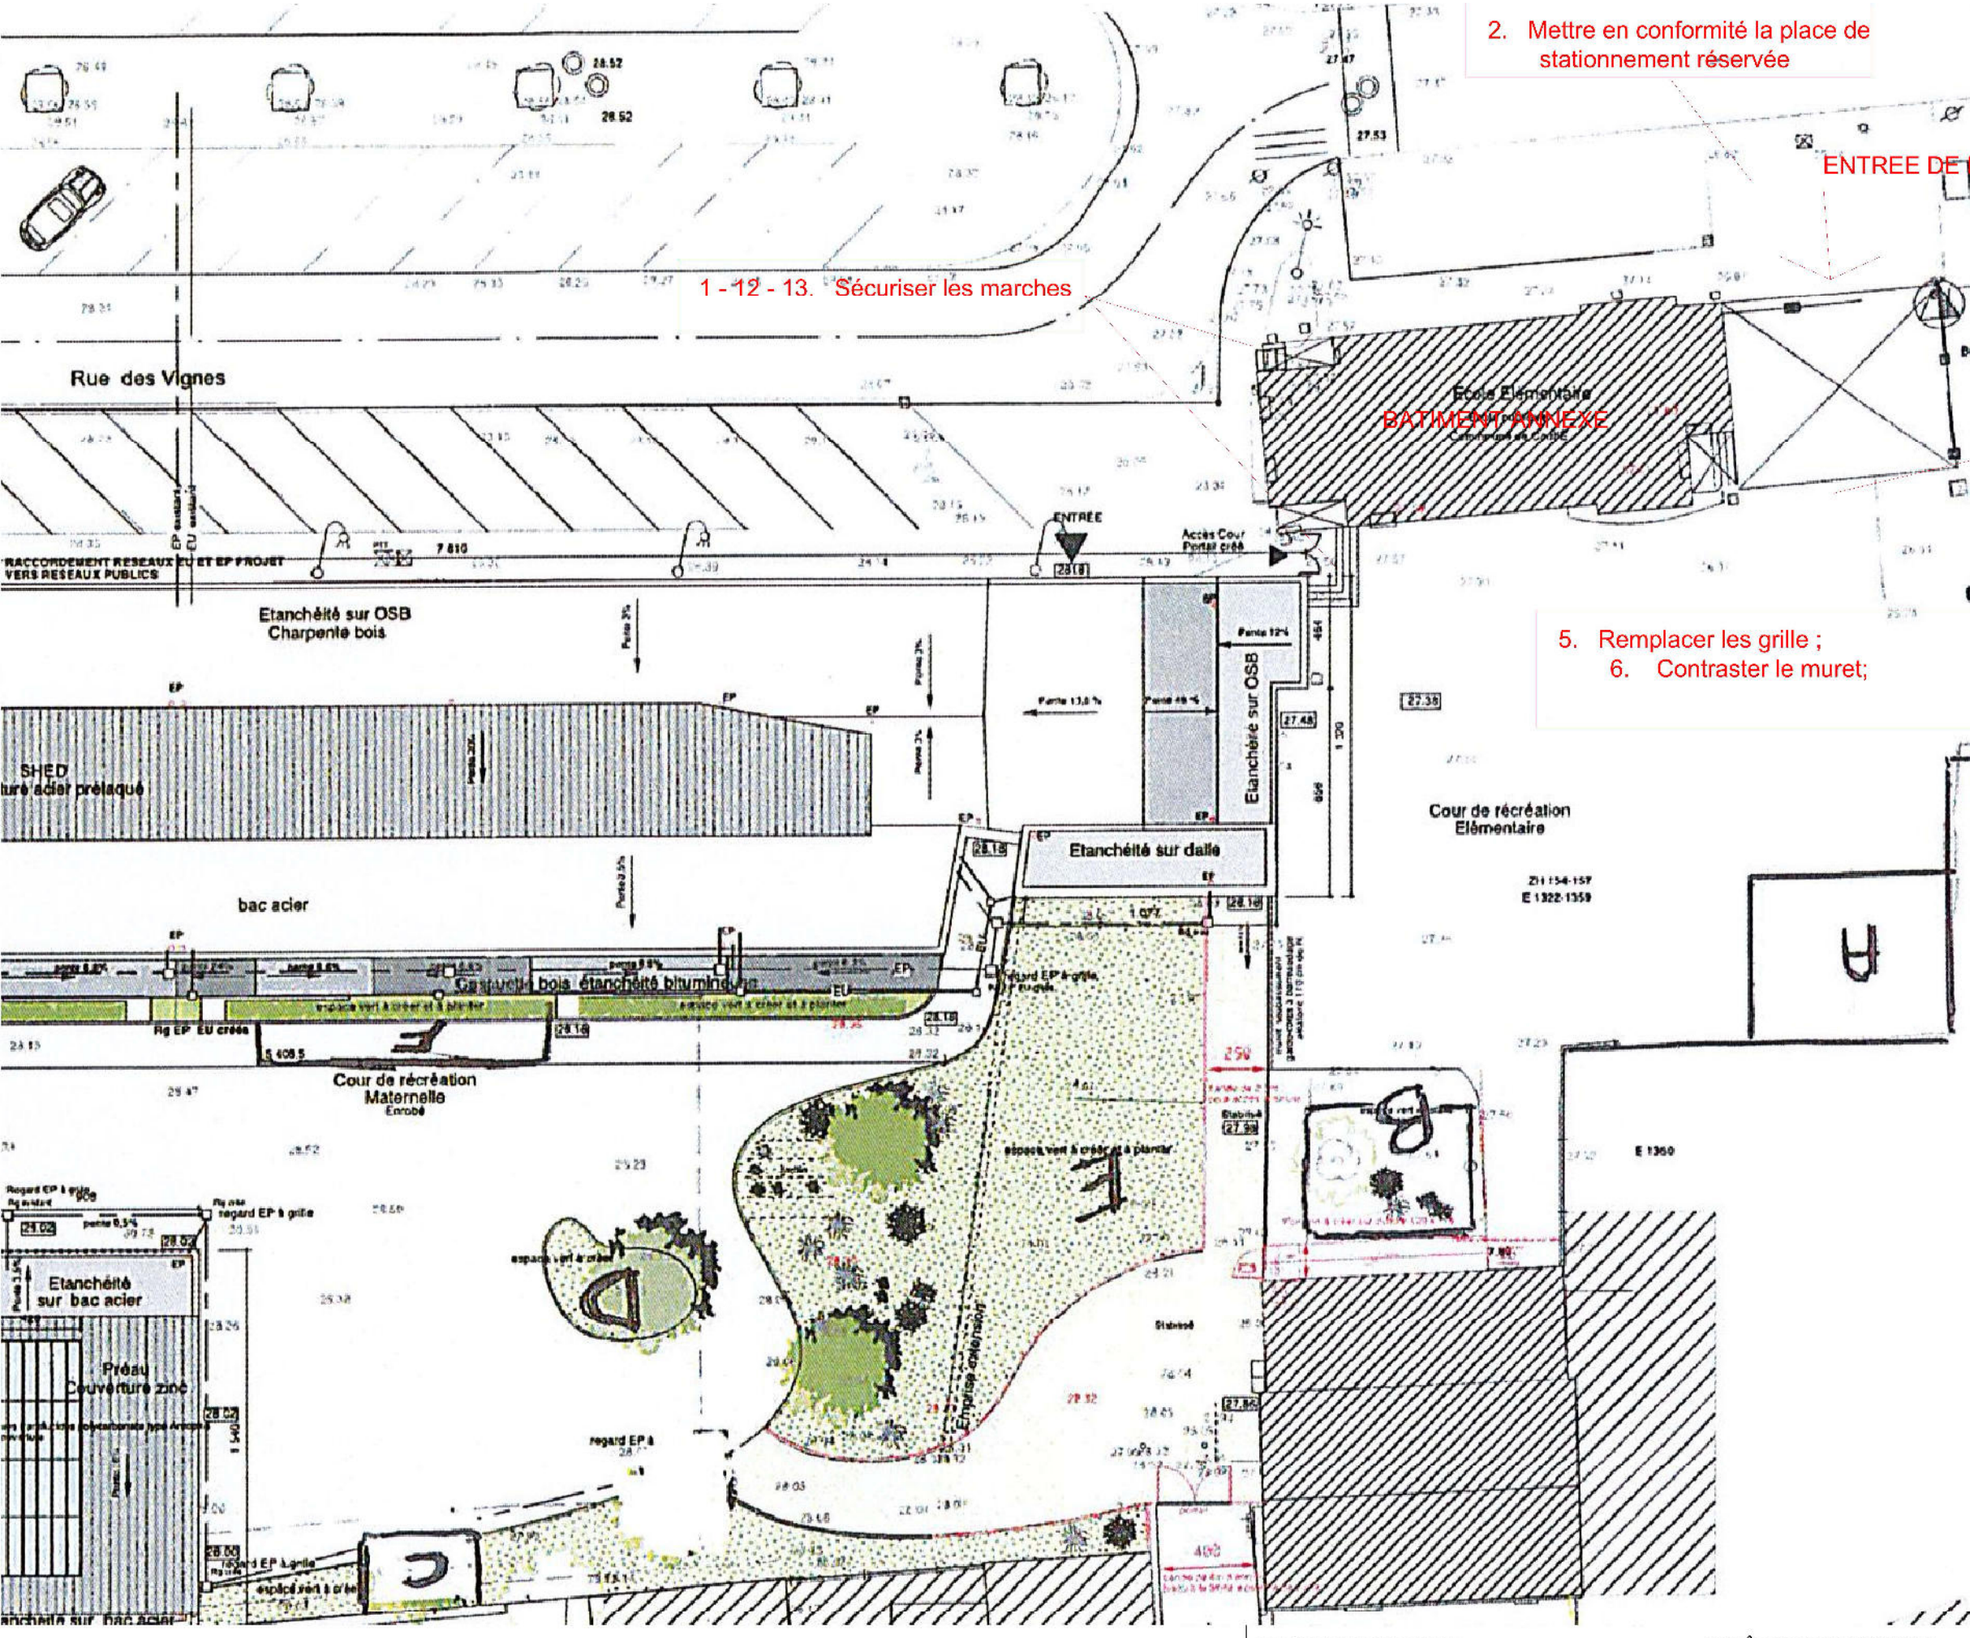


MAÎTRE D'OEUVRE :
INGEMETRIE
2 bis Boulevard de la paix
13640 La Roque d'Anthéron

MAÎTRE D'OUVRAGE :
Commune de COUFFE

PROJET : Mise en accessibilité
Maison de l'Enfance
Rue de Bogel
44150 COUFFE

Echelle : 1/250

Fait le : 04/05/2018

Phase : PROJET

# BATIMENT ANNEXE

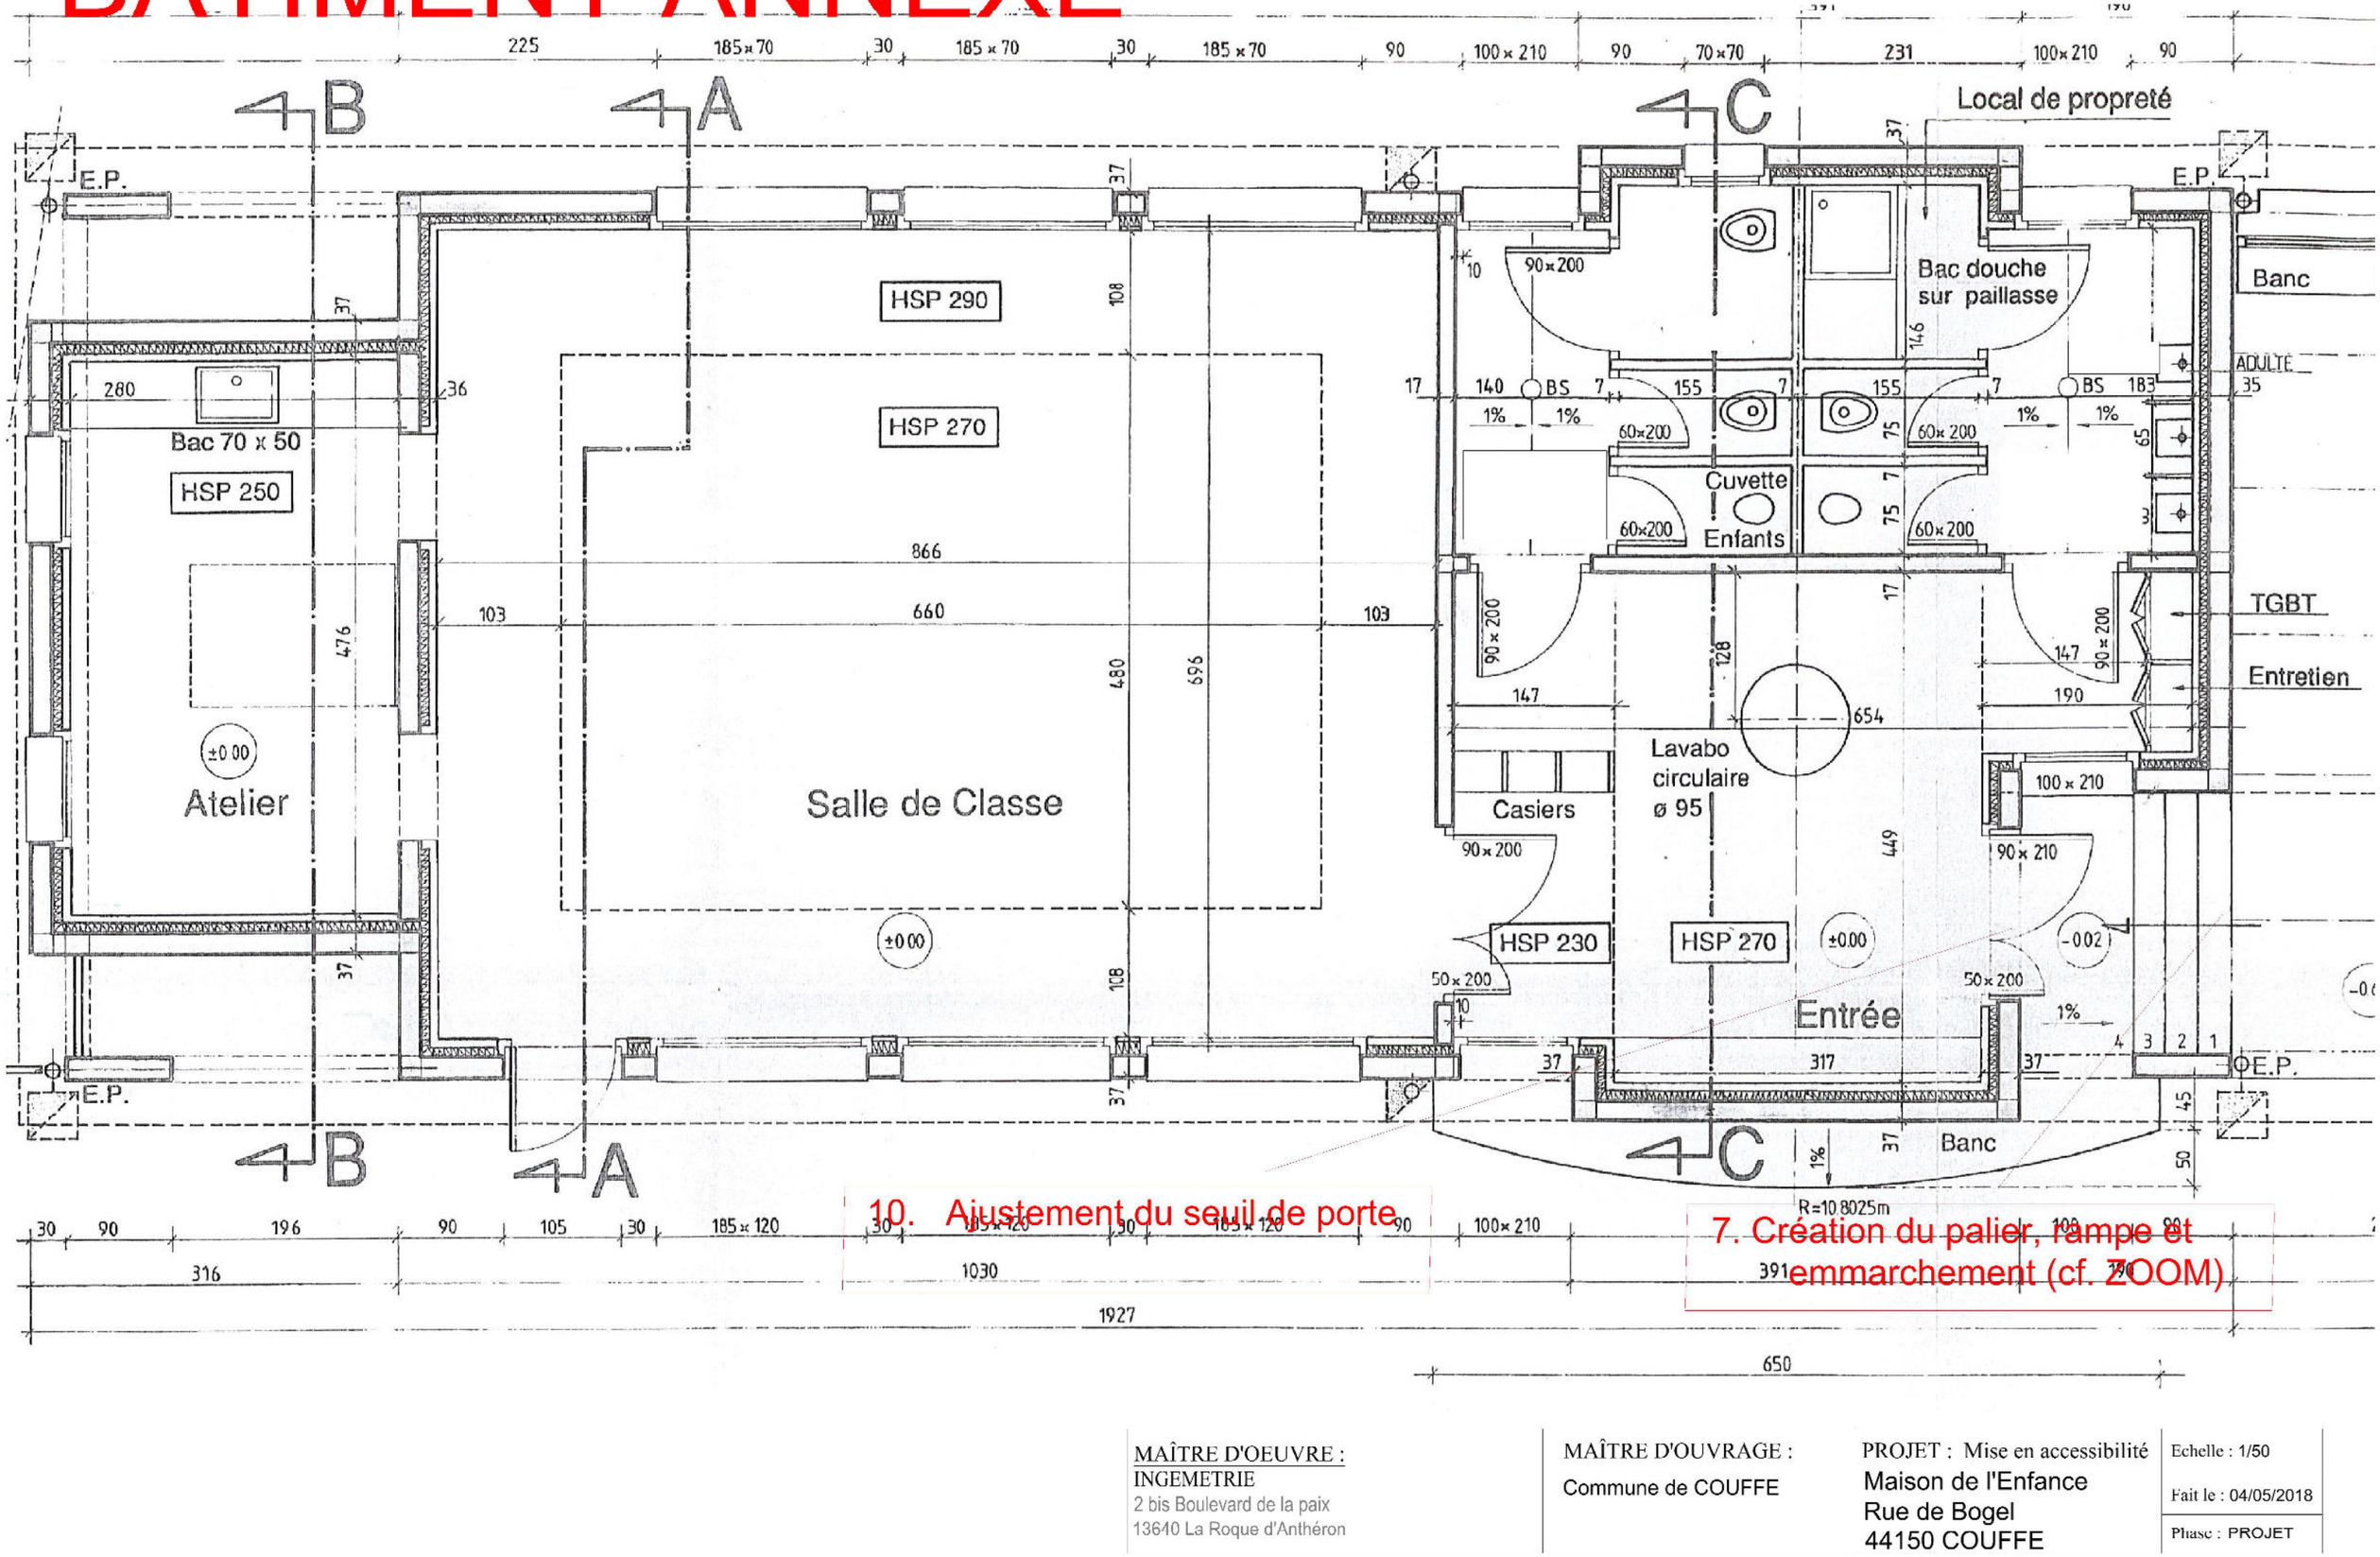


10. Ajustement du seuil de porte

7. Création du palier, rampe et emmarchement (cf. ZOOM)

| | | |
|---|---|---|
| MAÎTRE D'OEUVRE :<br>INGEMETRIE<br>2 bis Boulevard de la paix<br>13640 La Roque d'Anthéron | MAÎTRE D'OUVRAGE :<br>Commune de COUFFE | PROJET : Mise en accessibilité<br>Maison de l'Enfance<br>Rue de Bogel<br>44150 COUFFE |

Echelle : 1/50

Fait le : 04/05/2018

Phase : PROJET

18. Pose de signalétique

17. Déplacer le dérouleur papier, poser un pictogramme et un flash lumineux

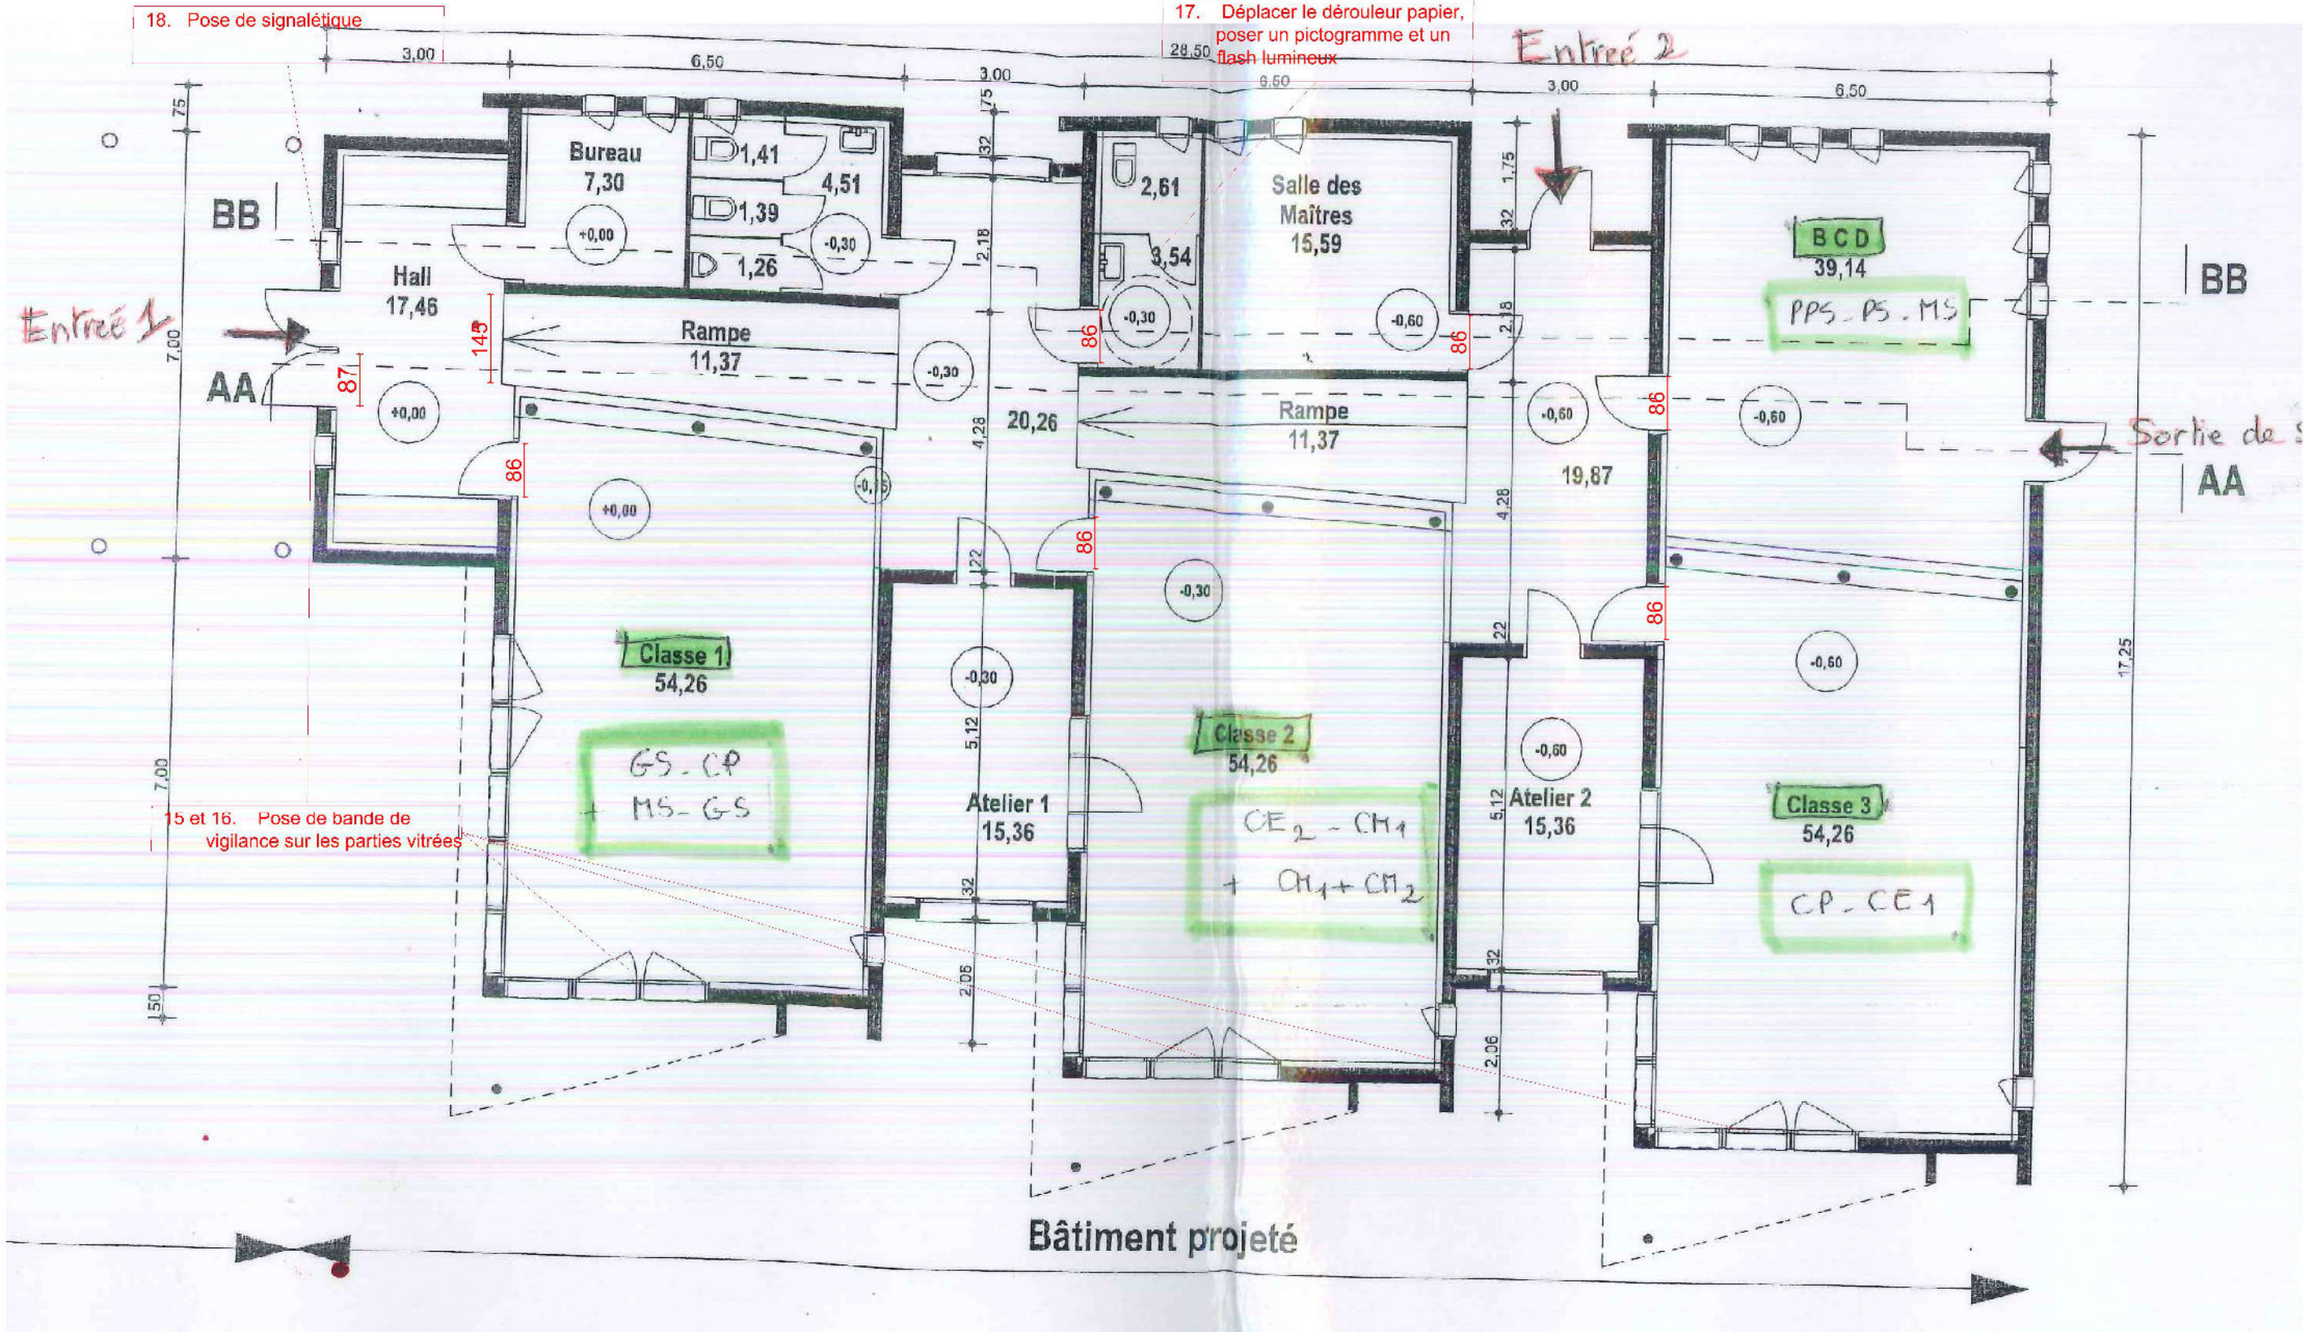


# BATIMENT PEDAGOGIQUE


MAÎTRE D'OEUVRE :
INGEMETRIE
2 bis Boulevard de la paix
13640 La Roque d'Anthéron


MAÎTRE D'OUVRAGE :
Commune de COUFFE

PROJET : Mise en accessibilité
Maison de l'Enfance
Rue de Bogel
44150 COUFFE

Echelle : 1/50
Fait le : 04/05/2018
Phase : PROJET

BATIMENT ANNEXE

ENTREE PORTAIL

91.5

PREAU

BATIMENT PEDAGOGIQUE

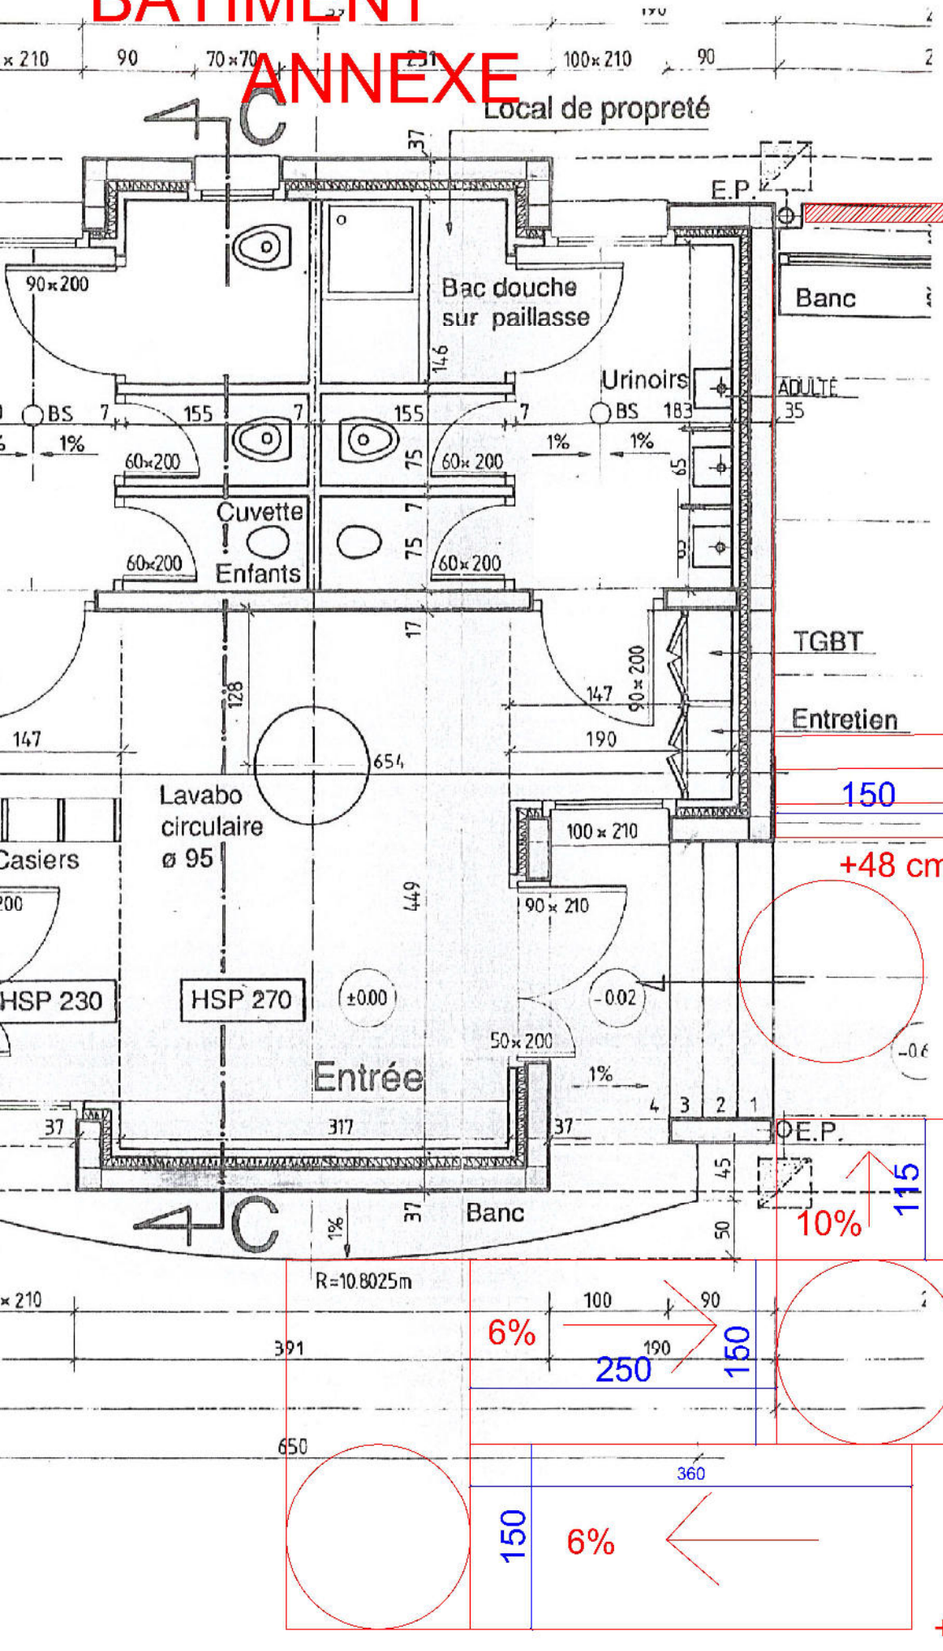


MAÎTRE D'OEUVRE :
INGEMETRIE
2 bis Boulevard de la paix
13640 La Roque d'Anthéron

MAÎTRE D'OUVRAGE :
Commune de COUFFE

PROJET : Mise en accessibilité
Maison de l'Enfance
Rue de Bogel
44150 COUFFE

Echelle : 1/50
Fait le : 19/11/2018
Phase : PROJET