

PLAN DES RÉSEAUX

Plan 1/7
Secteur de la Bitière


1:1 000

Légende

- Regards EP
- Exutoire
- Canalisation, non saturée
- Canalisation saturée
- Fossé, non saturé
- Fossé, saturé
- Noue, non saturée
- Noue, saturée
- Bassin, saturé
- Cours d'eau
- Bassin rétention existant
- Plans d'eau
- Sous-bassin versant urbain
- Parcelle
- Cimetière
- Bâtiment



(n° BV : taux imperméabilisation)

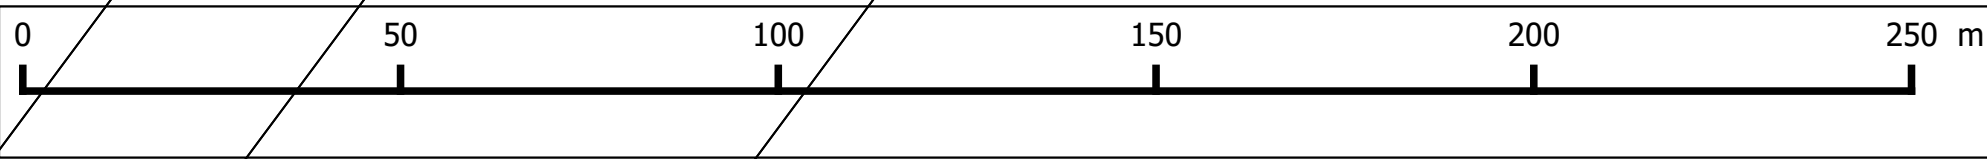

PLAN DES RÉSEAUX

Plan 2/7
Secteur du Bourg

1:1 000

Légende

- Regards EP
- Exutoire
- Canalisation, non saturée
- Canalisation saturée
- Fossé, non saturé
- Fossé, saturé
- Noüe, non saturée
- Noüe, saturée
- Bassin, saturé
- Cours d'eau
- Bassin rétention existant
- Plans d'eau
- Sous-bassin versant urbain
- Parcelle
- Cimetière
- Bâtiment




PLAN DES RÉSEAUX

Plan 3/7
Secteur de la Pinetière

1:1 000

Légende

- Regards EP
- Exutoire
- Canalisation, non saturée
- Canalisation saturée
- Fossé, non saturé
- Fossé, saturé
- Noüe, non saturée
- Noüe, saturée
- Bassin, saturé
- Cours d'eau
- Bassin rétention existant
- Plans d'eau
- Sous-bassin versant urbain
- Parcelle
- Cimetière
- Bâtiment

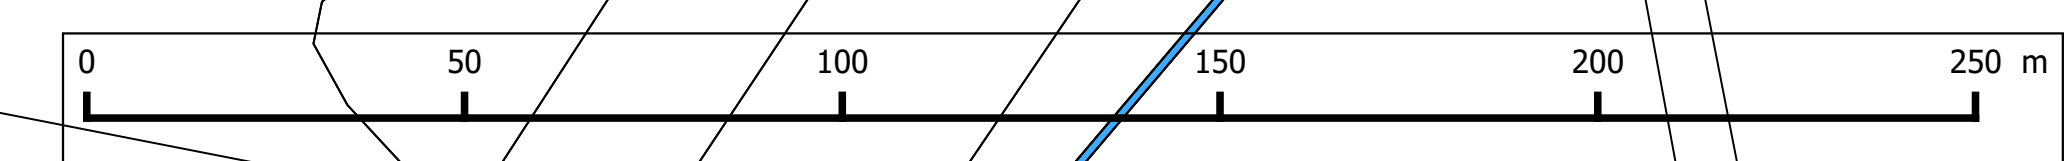

PLAN DES RÉSEAUX

Plan 4/7
Secteur de la D23

1:1 000


Légende

- Regards EP
- Exutoire
- Canalisation, non saturée
- Canalisation saturée
- Fossé, non saturé
- Fossé, saturé
- Noüe, non saturée
- Noüe, saturée
- Bassin, saturé
- Cours d'eau
- Bassin rétention existant

Plans d'eau
Sous-bassin versant urbain
Parcelle
Cimetière
Bâtiment



(n° BV : taux imperméabilisation)

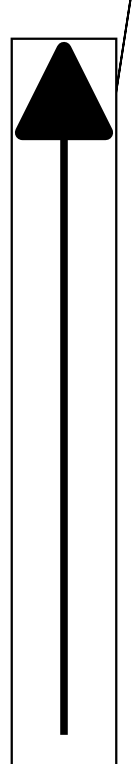

PLAN DES RÉSEAUX

Plan 5/7
Secteur des Mazeries


1:1 000


Légende

- Regards EP
- Exutoire
- Canalisation, non saturée
- Canalisation saturée
- Fossé, non saturé
- Fossé, saturé
- Noüe, non saturée
- Noüe, saturée
- Bassin, saturé
- Cours d'eau
- Bassin rétention existant
- Plans d'eau
- Sous-bassin versant urbain
- Parcelle
- Cimetière
- Bâtiment



(n° BV : taux imperméabilisation)

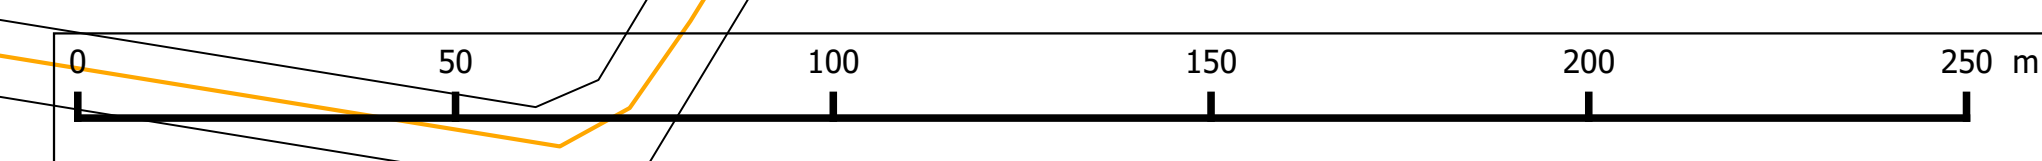

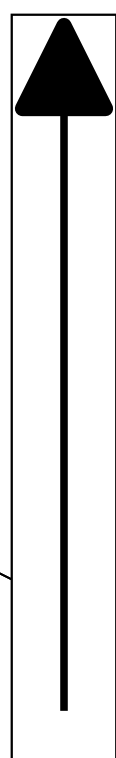


PLAN DES RÉSEAUX


Plan 6/7
Secteur des Trois Villages

1:1 000

Légende

- Regards EP
- Exutoire
- Canalisation, non saturée
- Canalisation saturée
- Fossé, non saturé
- Fossé, saturé
- Noüe, non saturée
- Noüe, saturée
- Bassin, saturé
- Cours d'eau
- Bassin rétention existant
- Plans d'eau
- Sous-bassin versant urbain
- Parcelle
- Cimetière
- Bâtiment

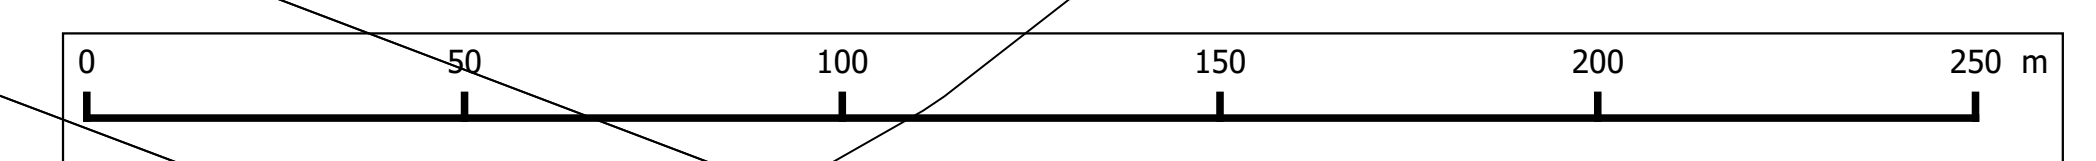

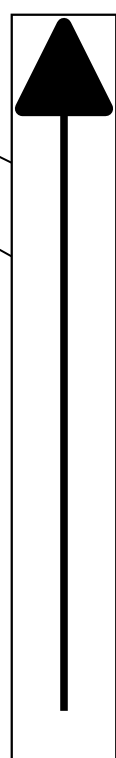

PLAN DES RÉSEAUX

Plan 7/7
Secteur de la Pichaudière

1:1 000

Légende

- Regards EP
- Exutoire
- Canalisation, non saturée
- Canalisation saturée
- Fossé, non saturé
- Fossé, saturé
- Noüe, non saturée
- Noüe, saturée
- Bassin, saturé
- Cours d'eau
- Bassin rétention existant
- Plans d'eau
- Sous-bassin versant urbain
- Parcelle
- Cimetière
- Bâtiment

