


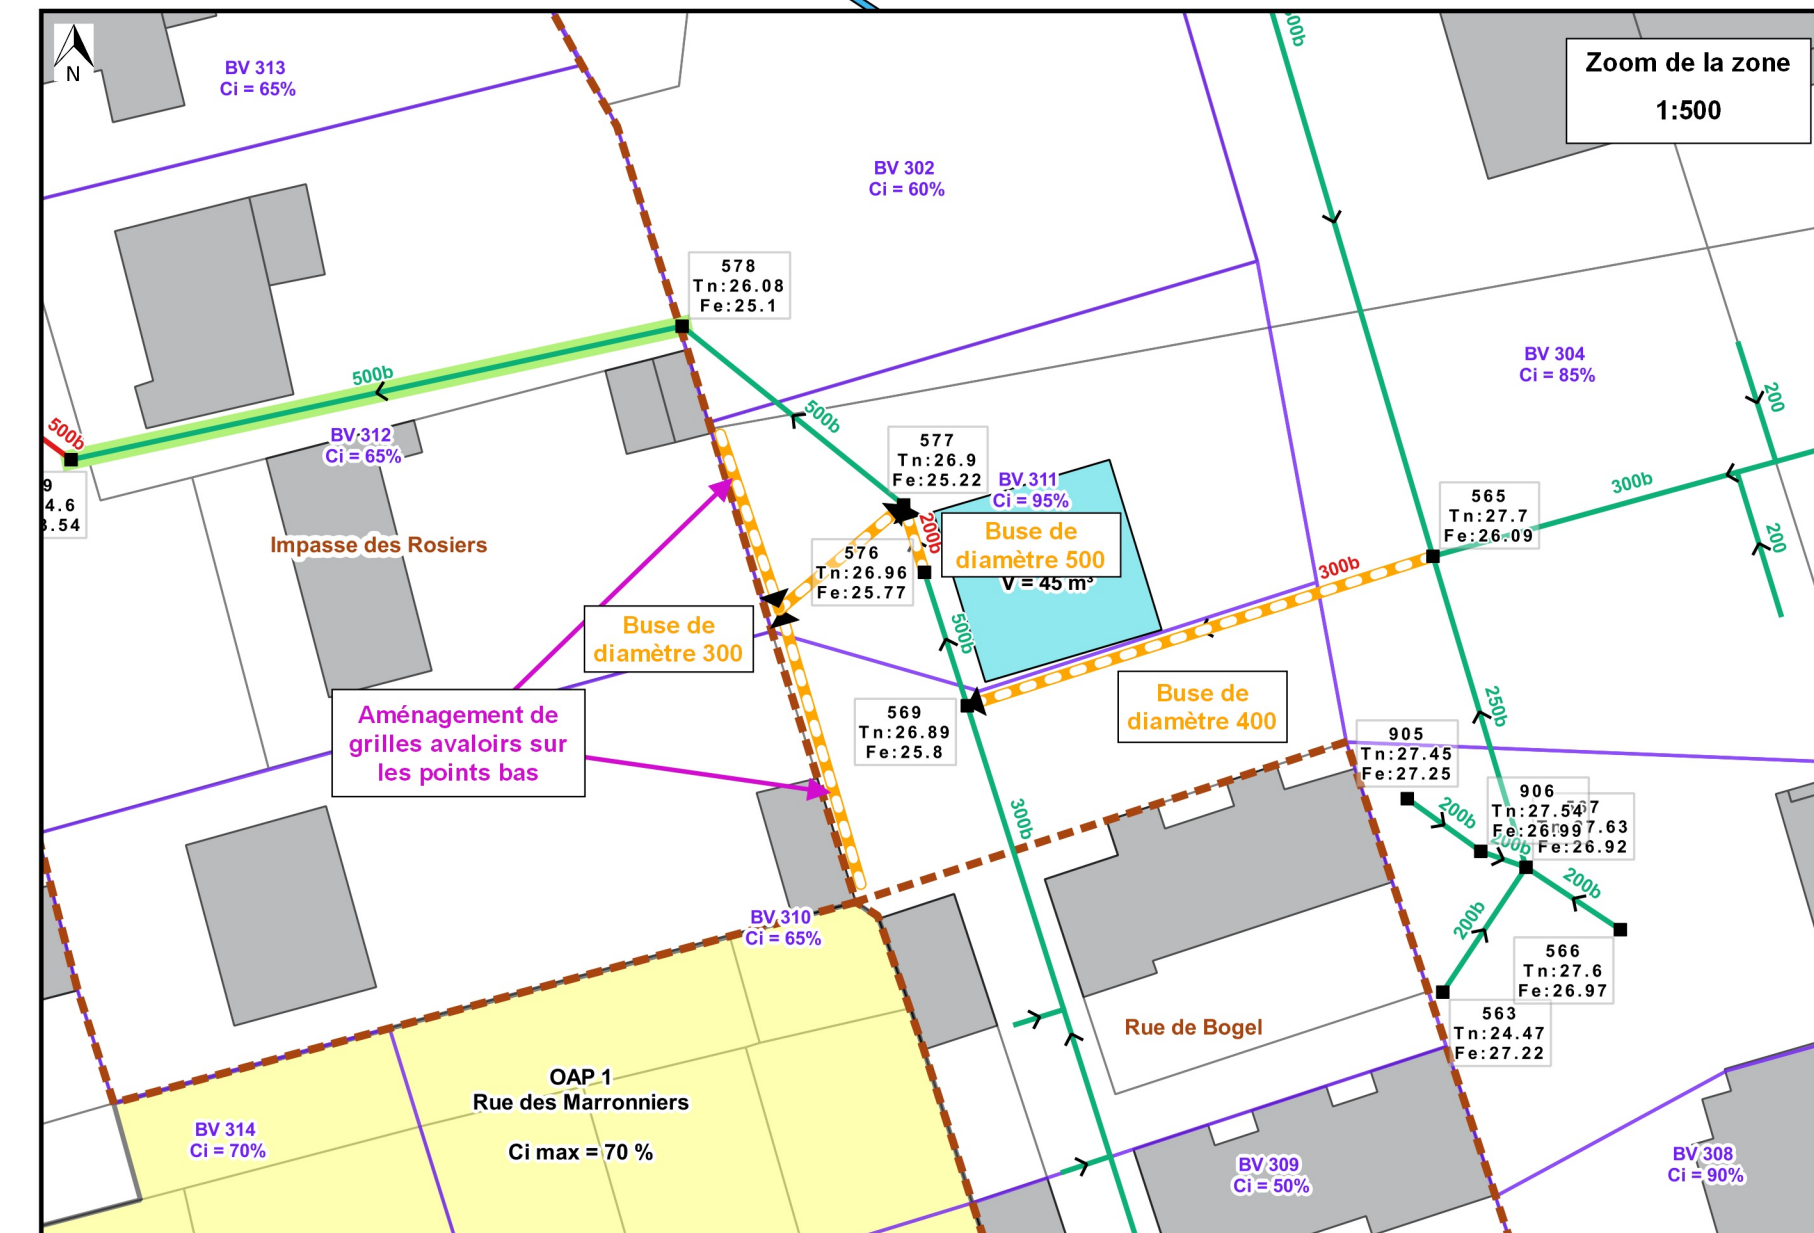

Situation future - Plan 2/7
Secteur du Bourg

Légende

■ Regard EP	□ Sous-bassin versant urbain (n° BV : taux d'imperméabilisation actuel)
✕ Exutoire	■ Bassin rétention existant
✕ Suppression ouvrage	▨ Bassin à créer
→ Canalisation, non saturée	■ Ouvrage zone AU
→ Fossé, non saturé	■ Cours d'eau
→ Bassin, non saturé	■ Plan d'eau
→ Canalisation, saturée	■ Zones AAP
→ Bassin, saturé	■ Zones OAP
→ Cours d'eau	■ Cimetière
→ Aménagements réseau	■ Parcelle
■ Servitude privée	■ Bâtiment
■ Aménagements existants	





PLAN DES RÉSEAUX

Situation future - Plan 4/7
Secteur de la D23 et de la partie
Sud-Ouest du Bourg

1:1 000

Légende

- Regard EP
- Exutoire
- Suppression ouvrage
- Canalisation, non saturée
- Fossé, non saturé
- Bassin, non saturé
- Canalisation, saturée
- Bassin, saturé
- Cours d'eau
- Aménagements réseau
- Servitude privée
- Aménagements existants
- Sous-bassin versant urbain
(n° BV ; taux d'imperméabilisation actuel)
- Bassin rétention existant
- Bassin à créer
- Ouvrage zone AU
- Cours d'eau
- Plan d'eau
- Zones AU
- Zones OAP
- Cimetière
- Parcelle
- Bâtiment



COUFFÉ - Schéma Directeur des Eaux Pluviales - Février 2019

0 50 100 m

PLAN DES RÉSEAUX

Situation future - Plan 5/7
Secteur des Mazeries



1:1 100

Légende


- Regard EP
- Exutoire
- Suppression ouvrage
- Canalisation, non saturée
- Fossé, non saturé
- Bassin, non saturé
- Canalisation, saturée
- Bassin, saturé
- Cours d'eau
- Aménagements réseau
- Servitude privée
- Sous-bassin versant urbain
(n° BV : taux d'imperméabilisation actuel)
- Bassin rétention existant
- Bassin à créer
- Ouvrage zone AU
- Cours d'eau
- Plan d'eau
- Zones AU
- Zones OAP
- Cimetière
- Parcelle
- Bâtiment



COUFFÉ - Schéma Directeur des Eaux Pluviales - Juillet 2018

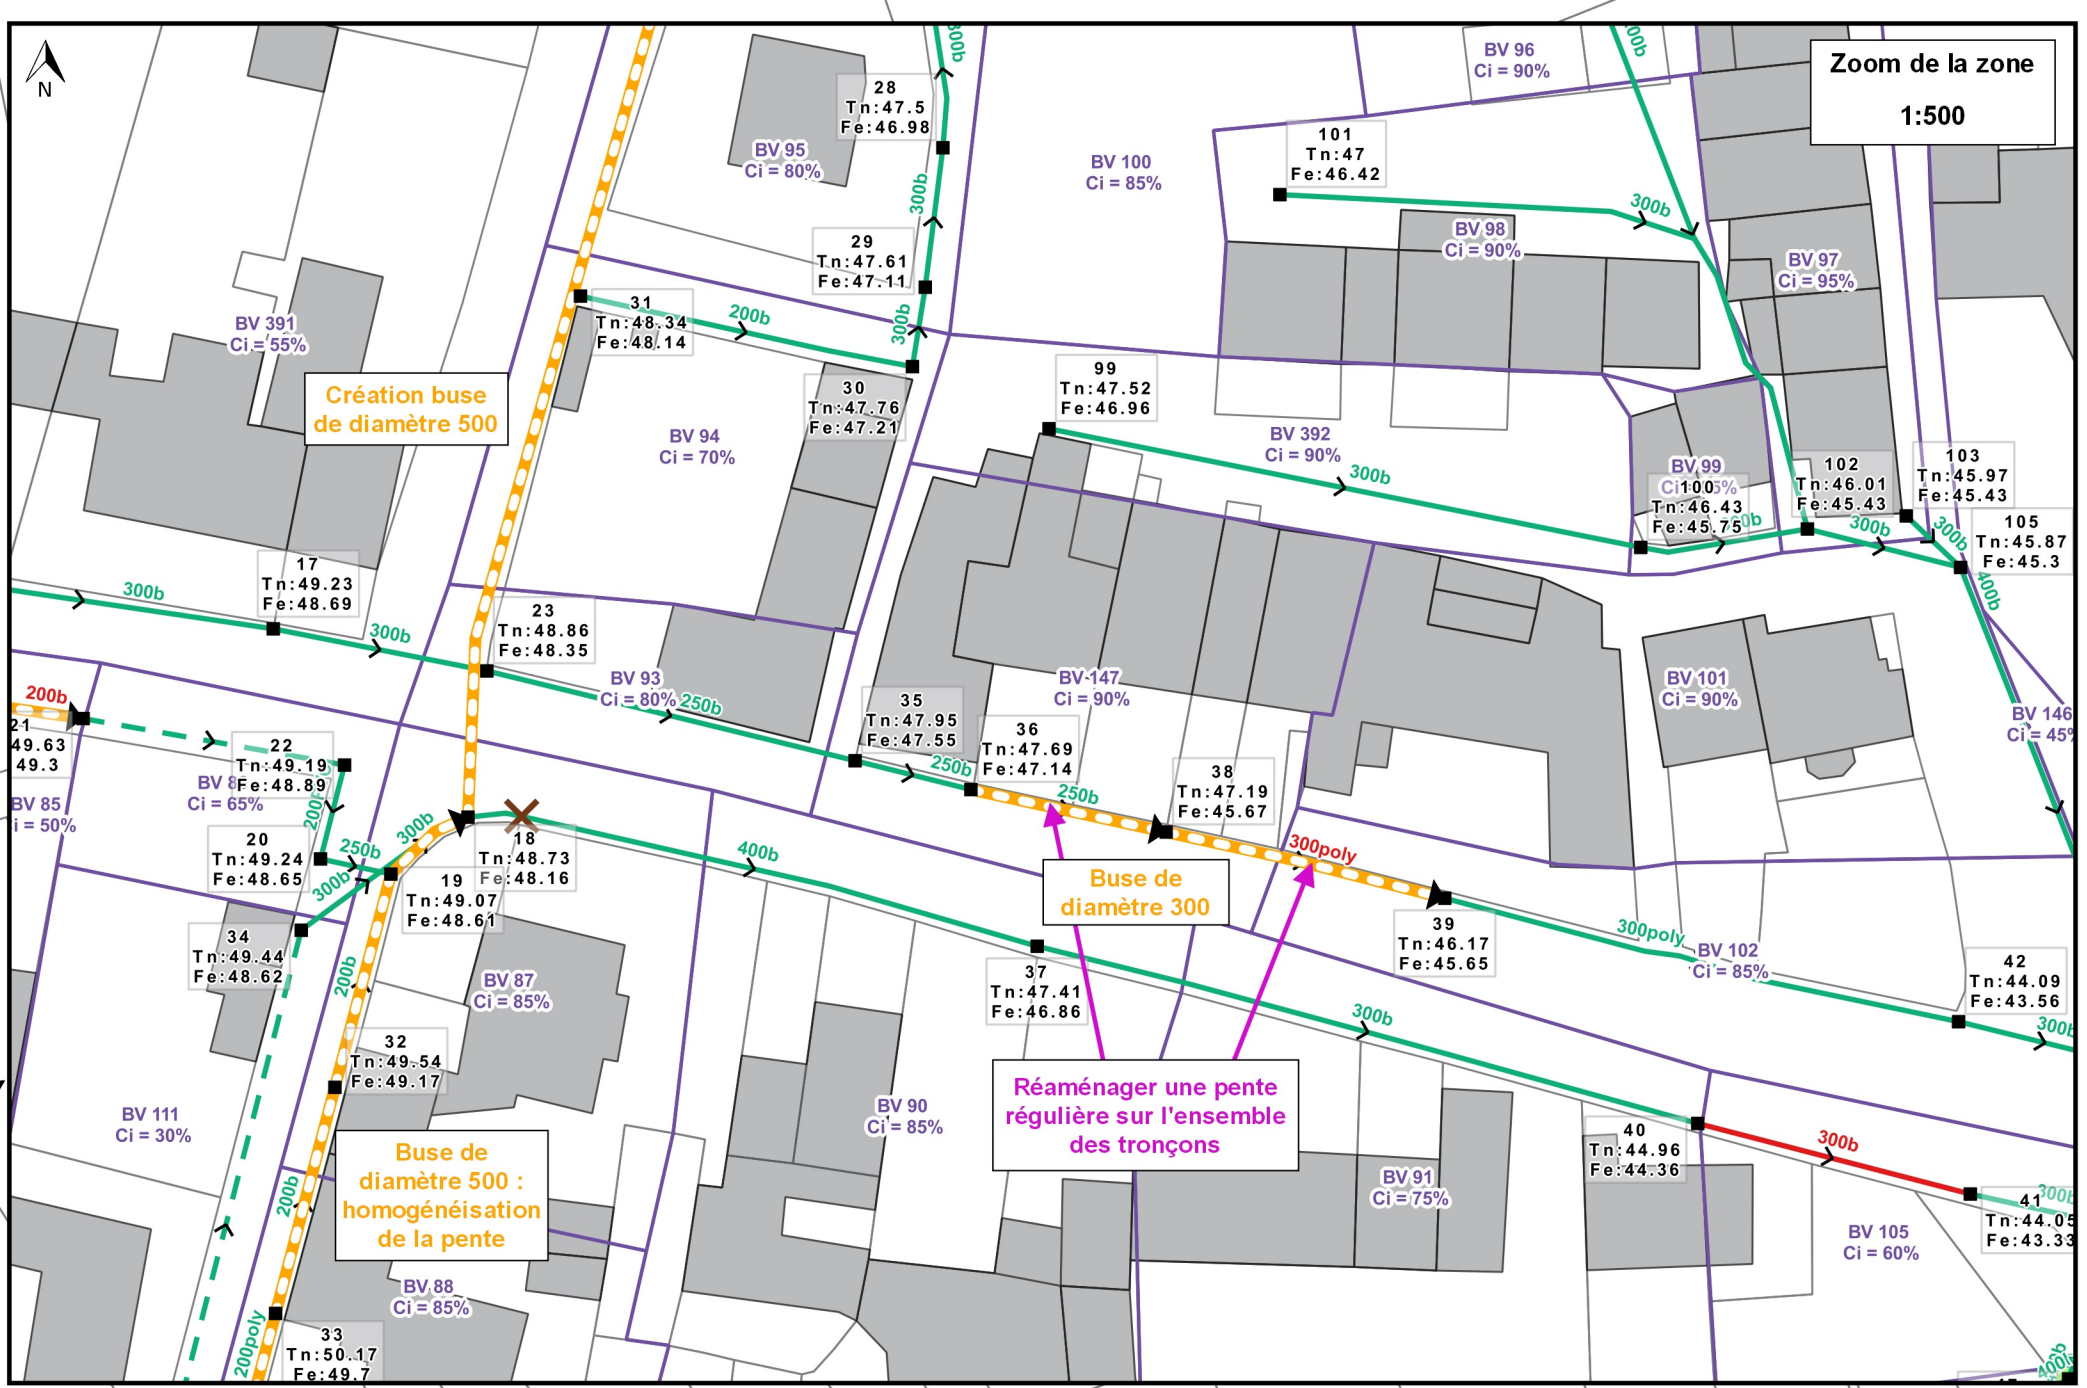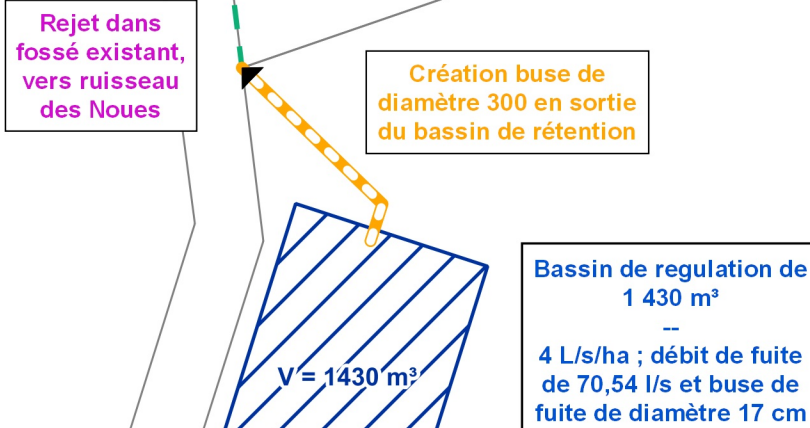

0 50 100 m

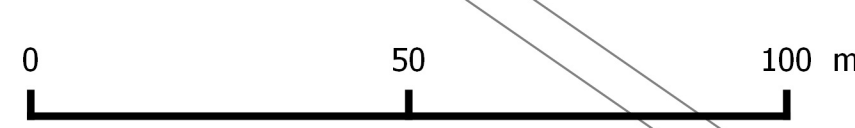

PLAN DES RÉSEAUX

Situation future - Plan 6/7
Secteur des Trois Villages

1:1 000

Légende

- Regard EP
- Exutoire
- Suppression ouvrage
- Canalisation, non saturée
- Fossé, non saturé
- Bassin, non saturé
- Canalisation, saturée
- Bassin, saturé
- Cours d'eau
- Aménagements réseau
- Servitude privée
- Sous-bassin versant urbain
(n° BV : taux d'imperméabilisation actuel)
- Bassin rétention existant
- Bassin à créer
- Ouvrage zone AU
- Cours d'eau
- Plan d'eau
- Zones AU
- Zones OAP
- Cimetière
- Parcelle
- Bâtiment





PLAN DES RÉSEAUX

Situation future - Plan 7/7
Secteur de la Bourgonnière et de la Pichaudière

1:1 000

Légende

- | | |
|-----------------------------|--|
| ■ Regard EP | □ Sous-bassin versant urbain
(n° BV ; taux d'imperméabilisation actuel) |
| ● Exutoire | □ Bassin rétention existant |
| ✕ Suppression ouvrage | ▨ Bassin à créer |
| → Canalisation, non saturée | ■ Ouvrage zone AU |
| → Fossé, non saturé | ■ Cours d'eau |
| → Bassin, non saturé | ■ Plan d'eau |
| → Canalisation, saturée | ■ Zones AU |
| → Bassin, saturé | ■ Zones OAP |
| → Cours d'eau | ■ Cimetière |
| → Aménagements réseau | ■ Parcelle |
| ■ Servitude privée | ■ Bâtiment |

