

### PLAN DES RÉSEAUX

-----

Situation future - Plan 1/7

Secteur de la Bitière

1:1 000

**Légende**

■ Regard EP

● Exutoire

✕ Suppression ouvrage

Canalisation, non saturée

Fossé, non saturé

Bassin, non saturé

Canalisation, saturée

Bassin, saturé

Cours d'eau

Aménagements réseau

Servitude privée

Sous-bassin versant urbain  
(n° BV ; taux d'imperméabilisation actuel)

Bassin rétention existant

Bassin à créer

Ouvrage zone AU

Cours d'eau

Plan d'eau

Zones AU

Zones OAP

Cimetière

Parcelle

Bâtiment

COUFFÉ - Schéma Directeur des Eaux Pluviales - Juillet 2018



PLAN DES RÉSEAUX


Situation future - Plan 2/7  
Secteur du Bourg

1:1 000



- Légende**
- Regard EP
  - Exutoire
  - Suppression ouvrage
  - Canalisation, non saturée
  - Fossé, non saturé
  - Bassin, non saturé
  - Canalisation, saturée
  - Bassin, saturé
  - Cours d'eau
  - Aménagements réseau
  - Servitude privée
  - Sous-bassin versant urbain (n° BV ; taux d'imperméabilisation actuel)
  - Bassin rétention existant
  - Bassin à créer
  - Ouvrage zone AU
  - Cours d'eau
  - Plan d'eau
  - Zones AU
  - Zones OAP
  - Cimetière
  - Parcelle
  - Bâtiment



COUFFÉ - Schéma Directeur des Eaux Pluviales - Juillet 2018

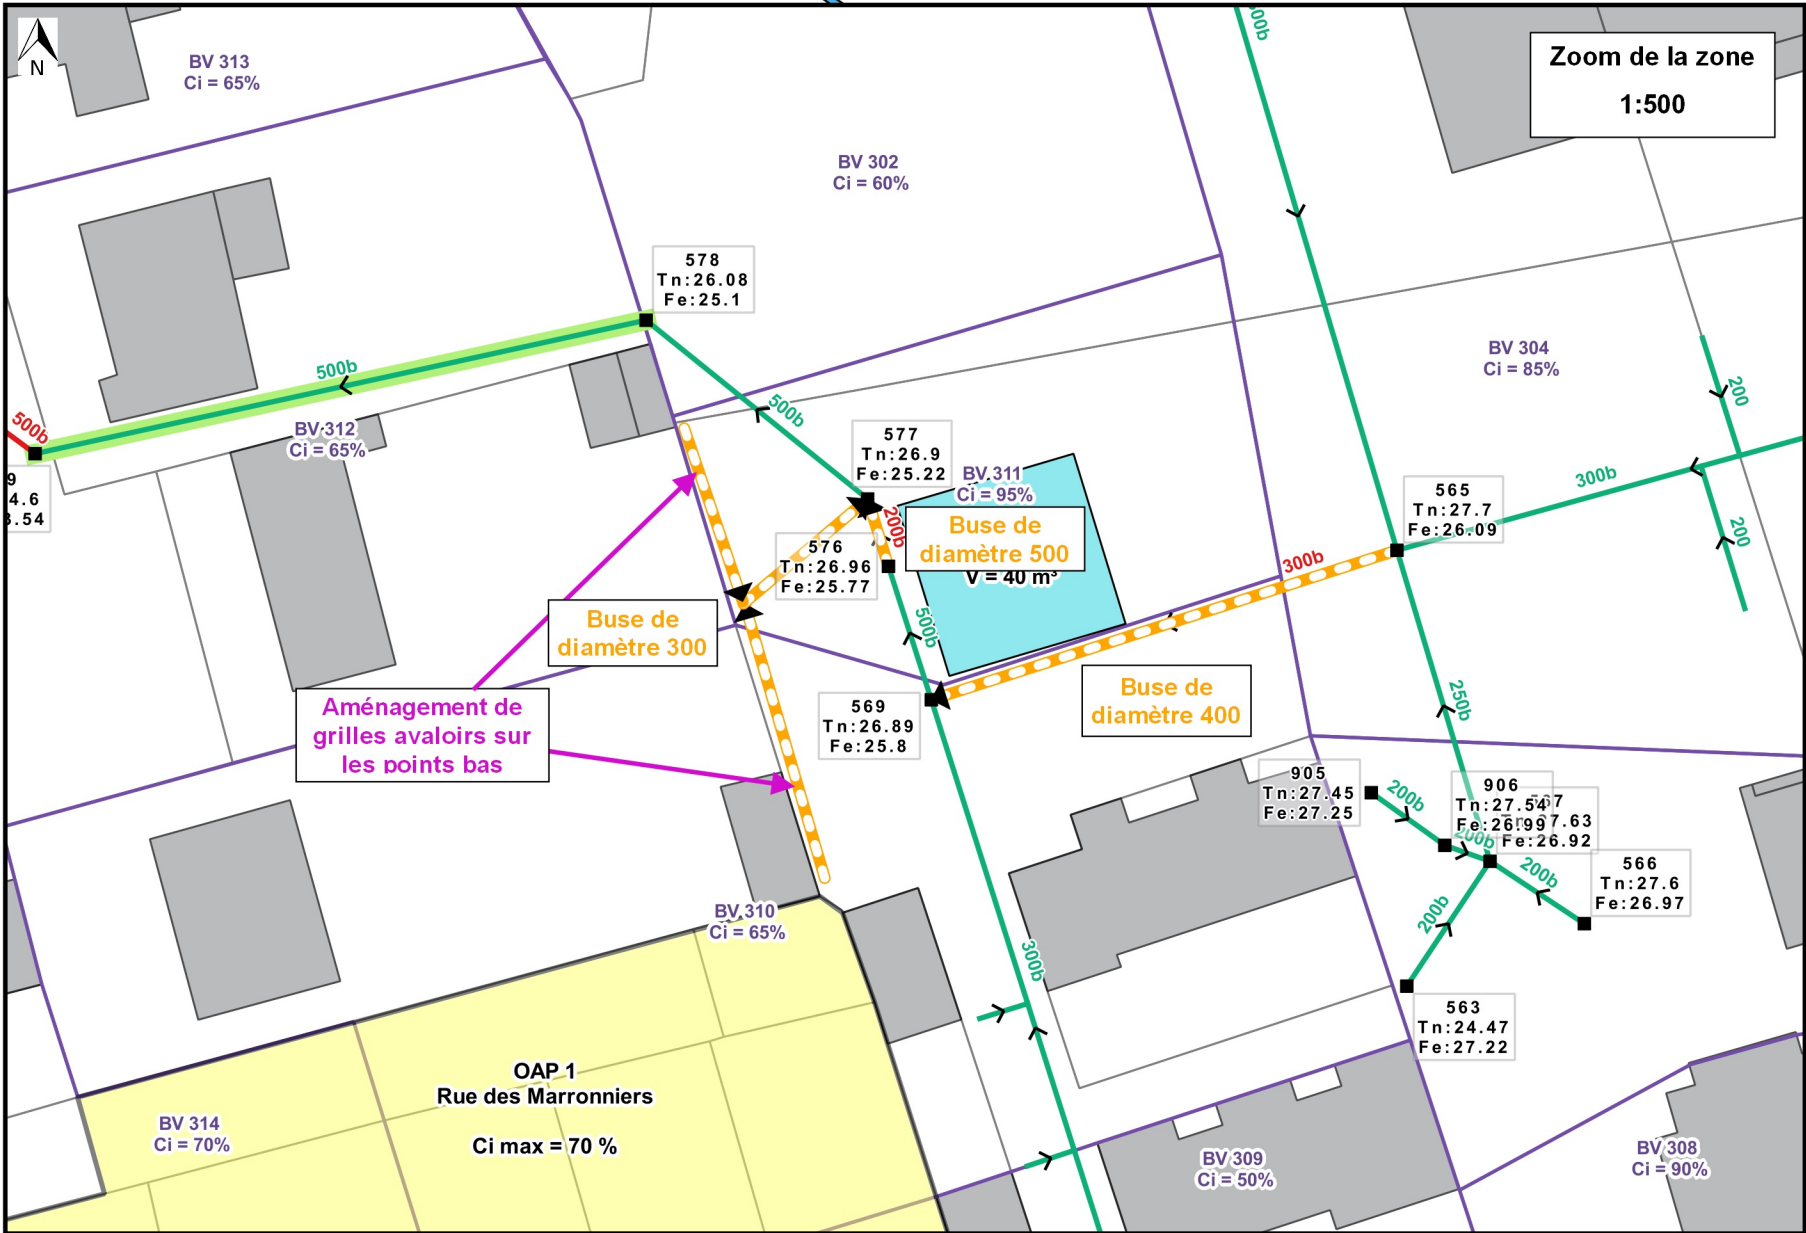



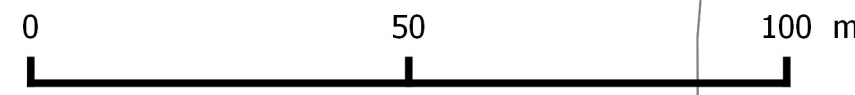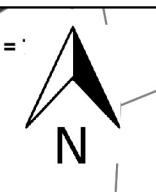

PLAN DES RÉSEAUX

Situation future - Plan 3/7  
Secteur de la Pinetière

1:1 000

Légende

- |                              |                                                                            |
|------------------------------|----------------------------------------------------------------------------|
| ■ Regard EP                  | □ Sous-bassin versant urbain<br>(n° BV ; taux d'imperméabilisation actuel) |
| ● Exutoire                   | ■ Bassin rétention existant                                                |
| ✕ Suppression ouvrage        | ▨ Bassin à créer                                                           |
| → Canalisations, non saturée | ■ Ouvrage zone AU                                                          |
| → Fossé, non saturé          | ■ Cours d'eau                                                              |
| → Bassin, non saturé         | ■ Plan d'eau                                                               |
| → Canalisations, saturée     | ■ Zones AU                                                                 |
| → Bassin, saturé             | ■ Zones OAP                                                                |
| → Cours d'eau                | ■ Cimetière                                                                |
| → Aménagements réseau        | ■ Parcelle                                                                 |
| → Servitude privée           | ■ Bâtiment                                                                 |





PLAN DES RÉSEAUX

Situation future - Plan 4/7  
Secteur de la D23 et de la partie  
Sud-Ouest du Bourg

1:1 000

Légende

- Regard EP

●

 Exutoire

✕

 Suppression ouvrage

→

 Canalisatation, non saturée

→

 Fossé, non saturé

→

 Bassin, non saturé

→

 Canalisatation, saturée

→

 Bassin, saturé

→

 Cours d'eau

→

 Aménagements réseau

→

 Servitude privée
- Sous-bassin versant urbain  
(n° BV ; taux d'imperméabilisation actuel)

Bassin rétention existant

Bassin à créer

Ouvrage zone AU

Cours d'eau

Plan d'eau

Zones AU

Zones OAP

Cimetière

Parcelle

Bâtiment



COUFFÉ - Schéma Directeur des Eaux Pluviales - Juillet 2018

0 50 100 m




Situation future - Plan 5/7  
Secteur des Mazeries

1:1 100

- Regard EP
- Exutoire
- ✕ Suppression ouvrage
- Canalisation, non saturée
- Fossé, non saturé
- Bassin, non saturé
- Canalisation, saturée
- Bassin, saturé
- Cours d'eau
- Aménagements réseau
- Servitude privée
- Sous-bassin versant urbain  
(n° BV ; taux d'imperméabilisation actuel)
- Bassin rétention existant
- ▨ Bassin à créer
- Ouvrage zone AU
- Cours d'eau
- Plan d'eau
- Zones AU
- Zones OAP
- Cimetière
- Parcelle
- Bâtiment



COUFFÉ - Schéma Directeur des Eaux Pluviales - Juillet 2018

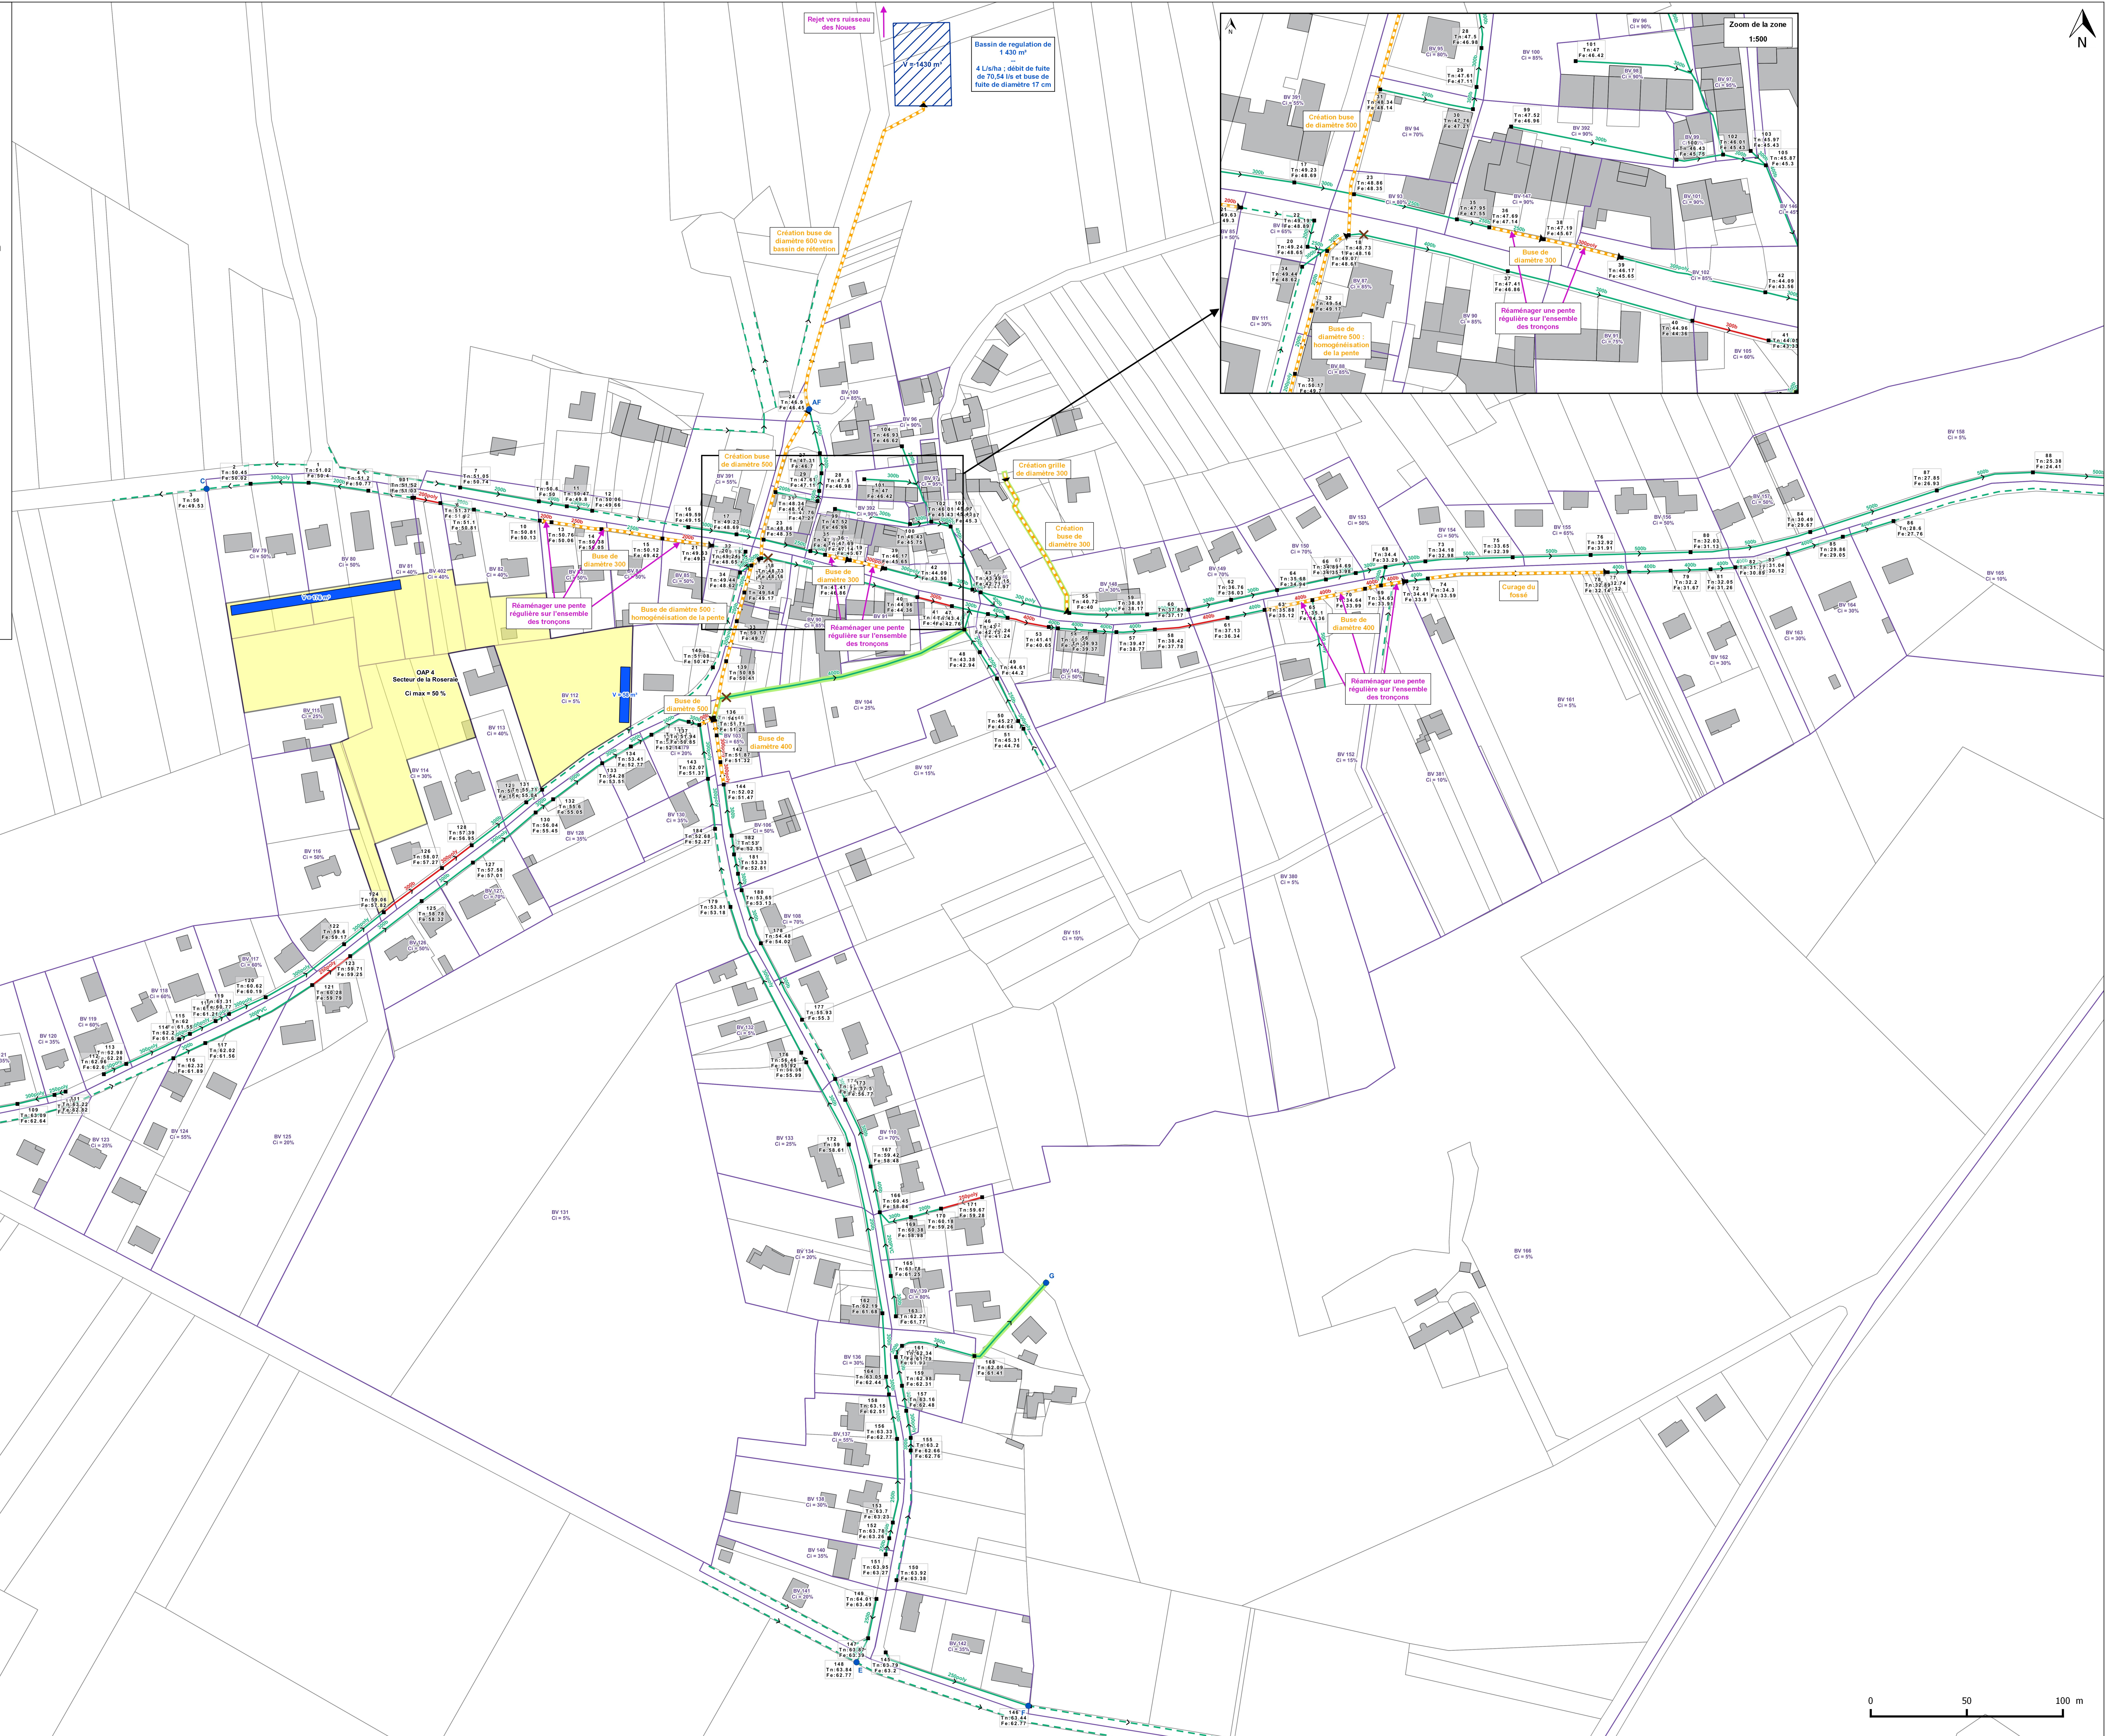

50 100 m









## PLAN DES RÉSEAUX

Situation future - Plan 7/7  
Secteur de la Bourgonnière et de la Pichaudière

1:1 000

### Légende

- |                             |                                                                            |
|-----------------------------|----------------------------------------------------------------------------|
| ■ Regard EP                 | □ Sous-bassin versant urbain<br>(n° BV ; taux d'imperméabilisation actuel) |
| ● Exutoire                  | □ Bassin rétention existant                                                |
| ✕ Suppression ouvrage       | ▨ Bassin à créer                                                           |
| → Canalisation, non saturée | ■ Ouvrage zone AU                                                          |
| → Fossé, non saturé         | ■ Cours d'eau                                                              |
| → Bassin, non saturé        | ■ Plan d'eau                                                               |
| → Canalisation, saturée     | ■ Zones AU                                                                 |
| → Bassin, saturé            | ■ Zones OAP                                                                |
| → Cours d'eau               | ■ Cimetière                                                                |
| → Aménagements réseau       | ■ Parcelle                                                                 |
| ■ Servitude privée          | ■ Bâtiment                                                                 |

