



PLAN DES RÉSEAUX

Situation future - Plan 2/7
Secteur du Bourg



1:1 000

Légende

- Regard EP
- Exutoire
- Suppression ouvrage
- Canalisation, non saturée
- Fossé, non saturé
- Bassin, non saturé
- Canalisation, saturée
- Bassin, saturé
- Cours d'eau
- Aménagements réseau
- Servitude privée
- Sous-bassin versant urbain
(n° BV ; taux d'imperméabilisation actuel)
- Bassin rétention existant
- Bassin à créer
- Ouvrage zone AU
- Cours d'eau
- Plan d'eau
- Zones AU
- Zones OAP
- Cimetière
- Parcelle
- Bâtiment



COUFFÉ - Schéma Directeur des Eaux Pluviales - Juillet 2018

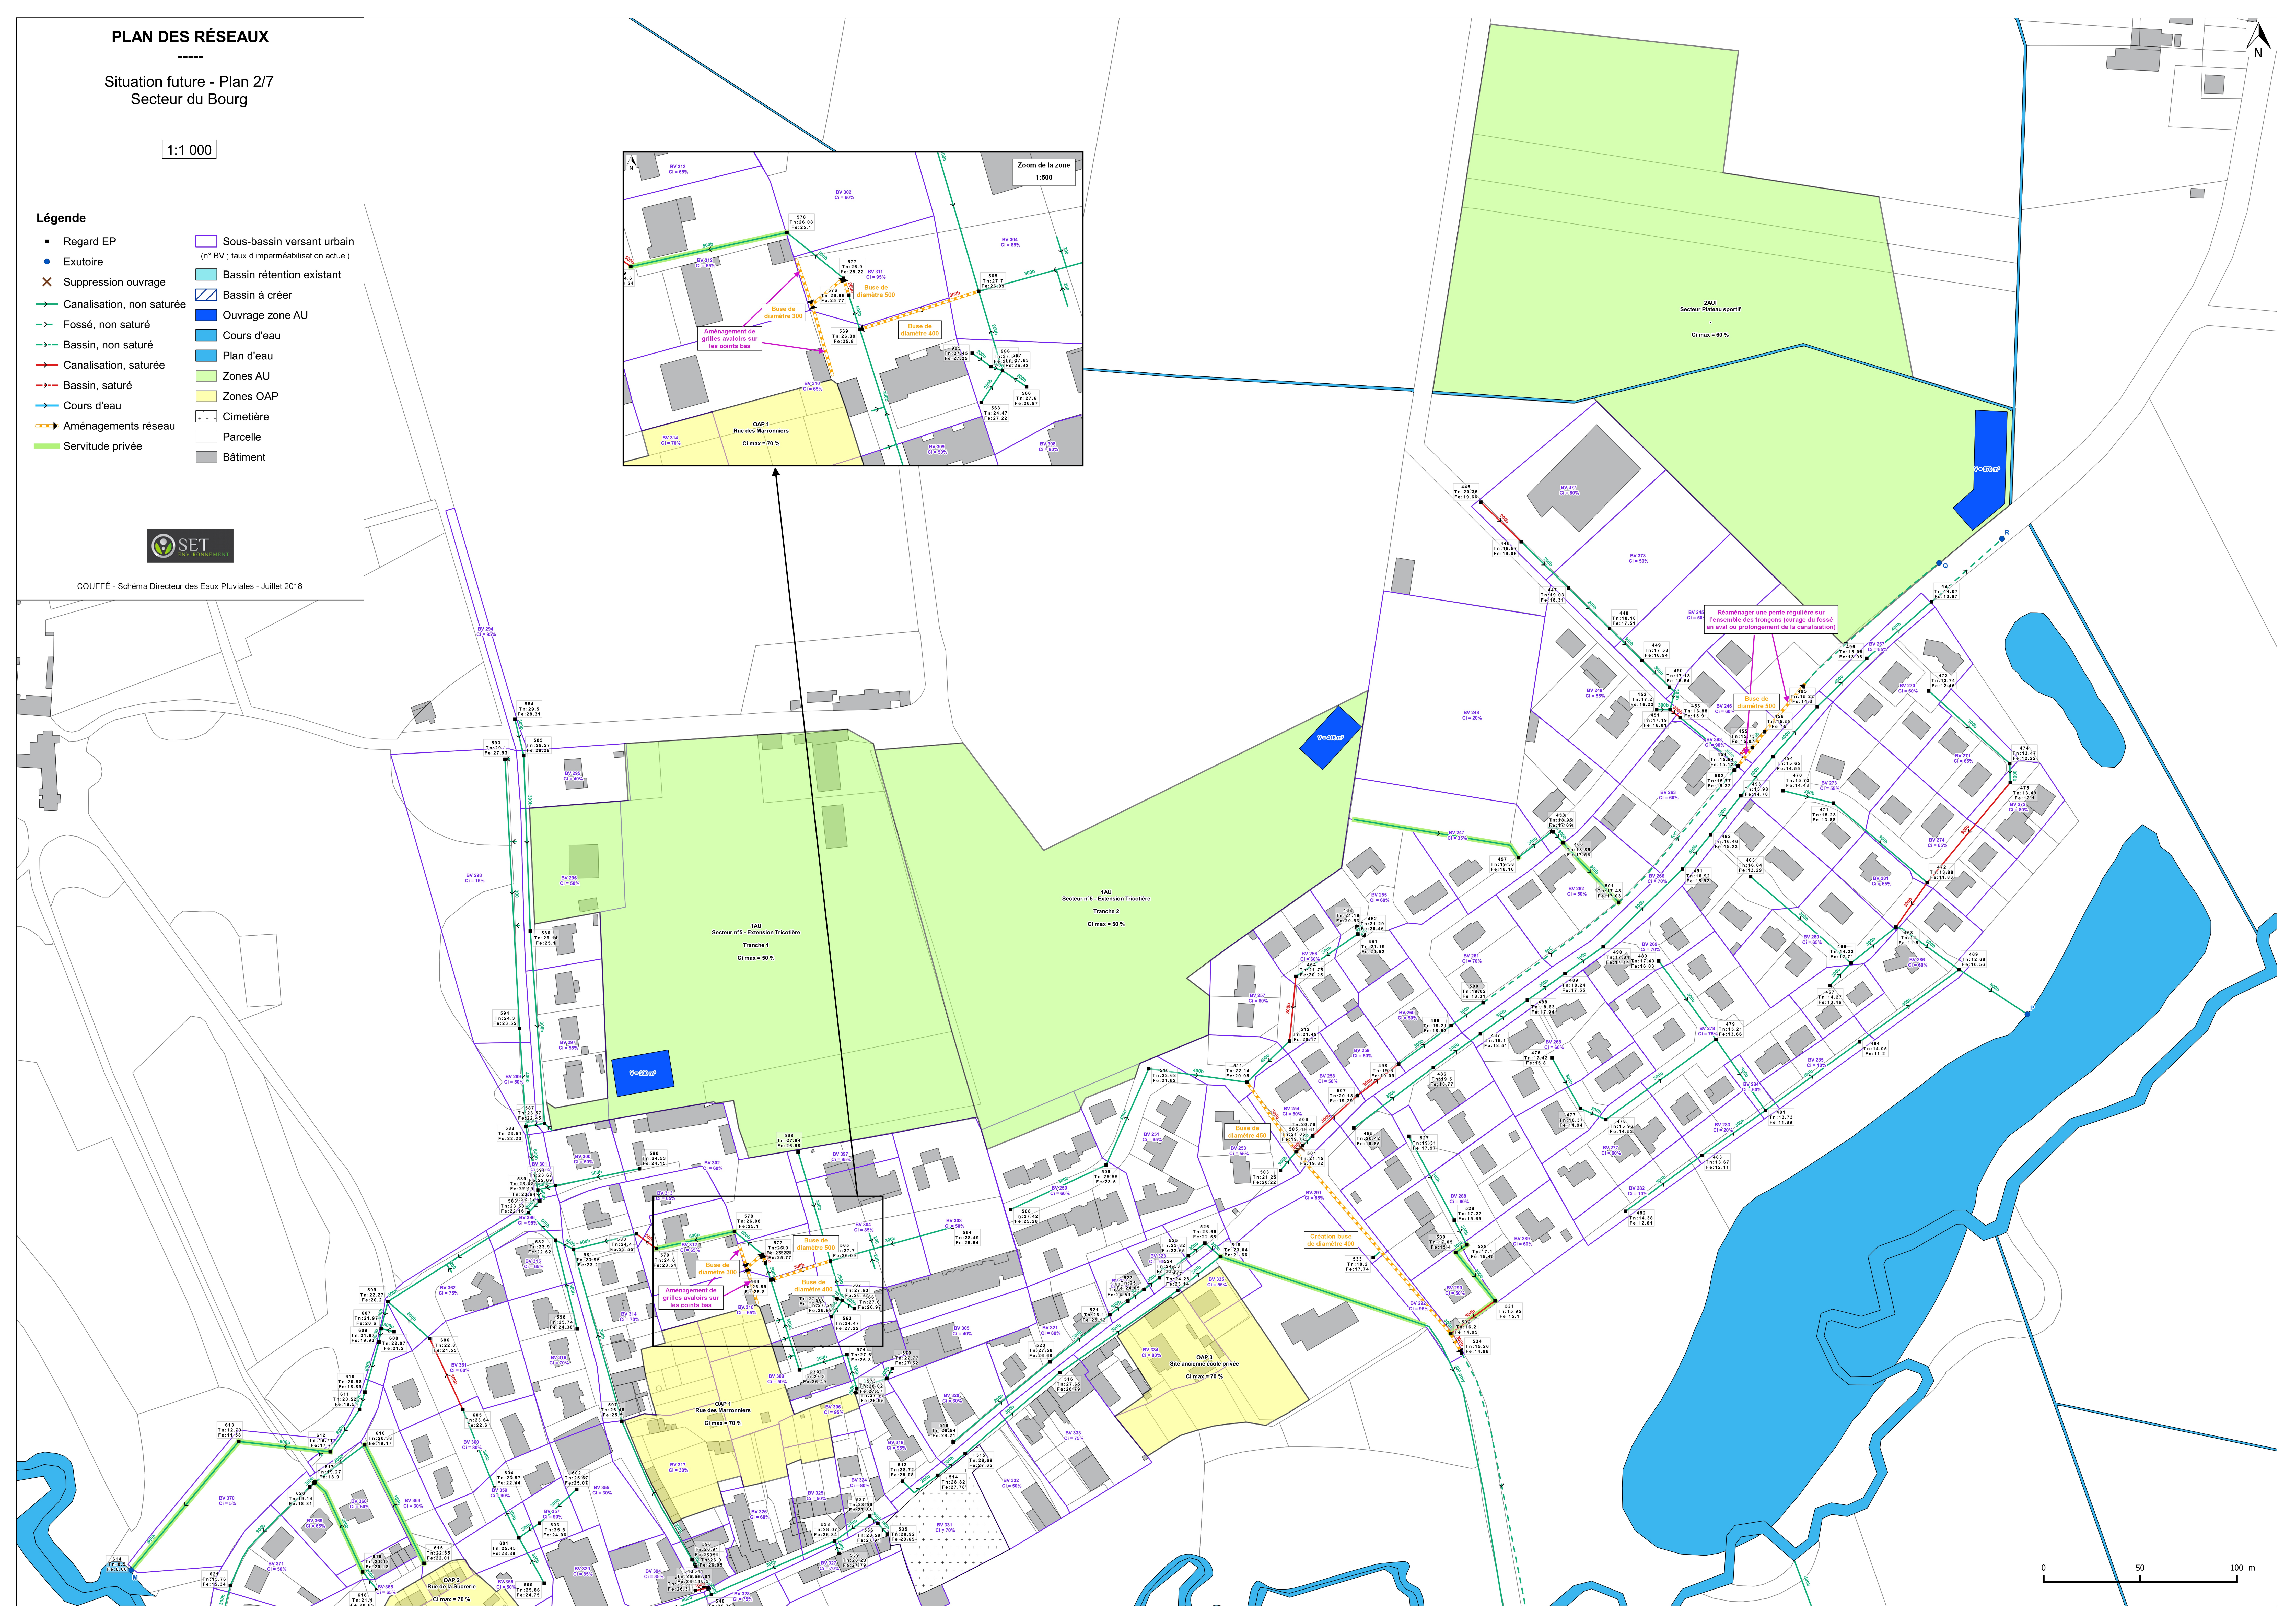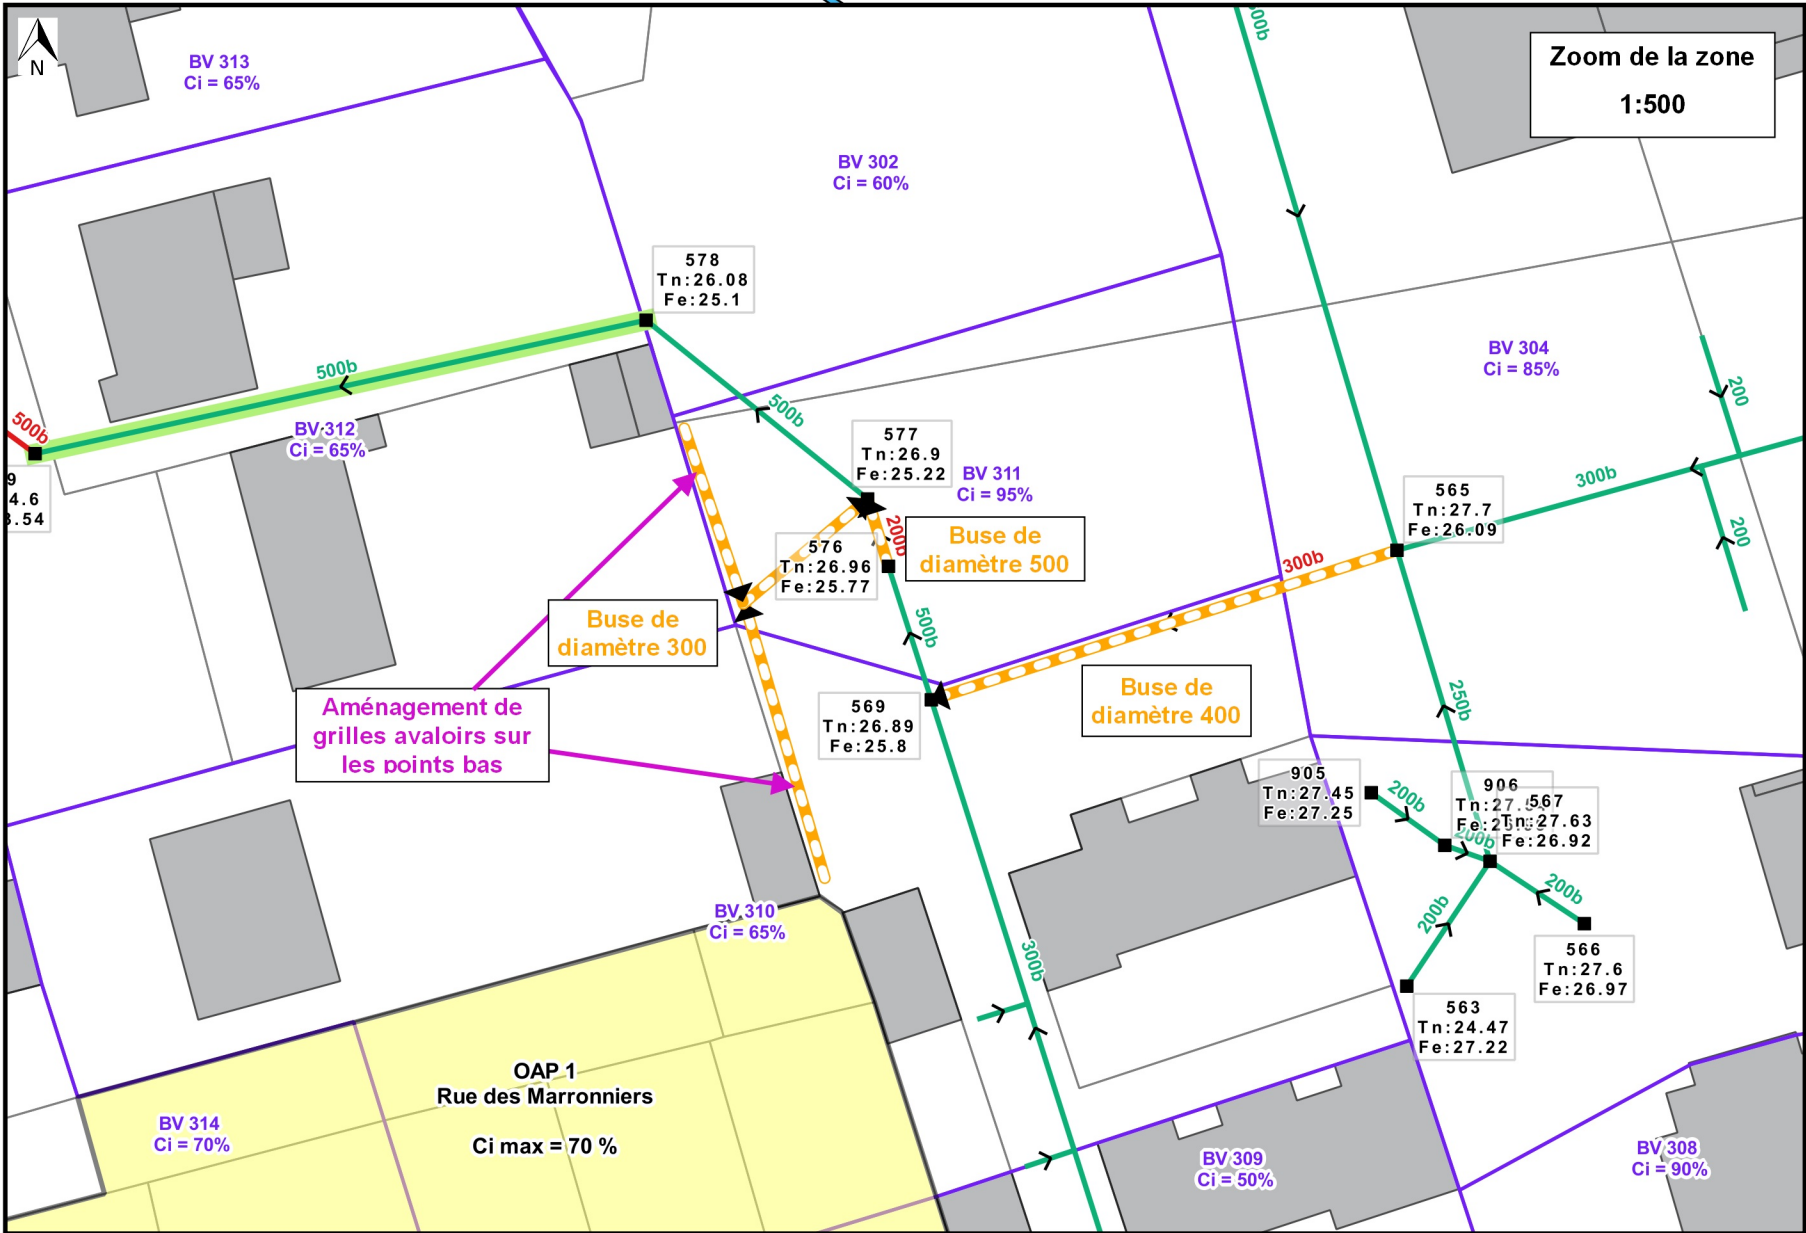

0 50 100 m



PLAN DES RÉSEAUX

Situation future - Plan 4/7
Secteur de la D23 et de la partie
Sud-Ouest du Bourg

1:1 000

Légende

- Regard EP

●

 Exutoire

✕

 Suppression ouvrage

Canalisatation, non saturée

Fossé, non saturé

Canalisatation, saturée

Bassin, saturé

Cours d'eau

Aménagements réseau

Servitude privée
- Sous-bassin versant urbain
(n° BV ; taux d'imperméabilisation actuel)

Bassin rétention existant

Bassin à créer

Ouvrage zone AU

Plan d'eau

Zones AU

Zones OAP

Cimetière

Parcelle

Bâtiment



COUFFÉ - Schéma Directeur des Eaux Pluviales - Juillet 2018

0 50 100 m

PLAN DES RÉSEAUX


Situation future - Plan 5/7
Secteur des Mazeries

1:1 100


- Légende**
- Regard EP
 - Exutoire
 - Suppression ouvrage
 - Canalisation, non saturée
 - Fossé, non saturé
 - Bassin, non saturé
 - Canalisation, saturée
 - Bassin, saturé
 - Cours d'eau
 - Aménagements réseau
 - Servitude privée
 - Sous-bassin versant urbain
(n° BV : taux d'imperméabilisation actuel)
 - Bassin rétention existant
 - Bassin à créer
 - Ouvrage zone AU
 - Cours d'eau
 - Plan d'eau
 - Zones AU
 - Zones OAP
 - Cimetière
 - Parcelle
 - Bâtiment



COUFFÉ - Schéma Directeur des Eaux Pluviales - Juillet 2018

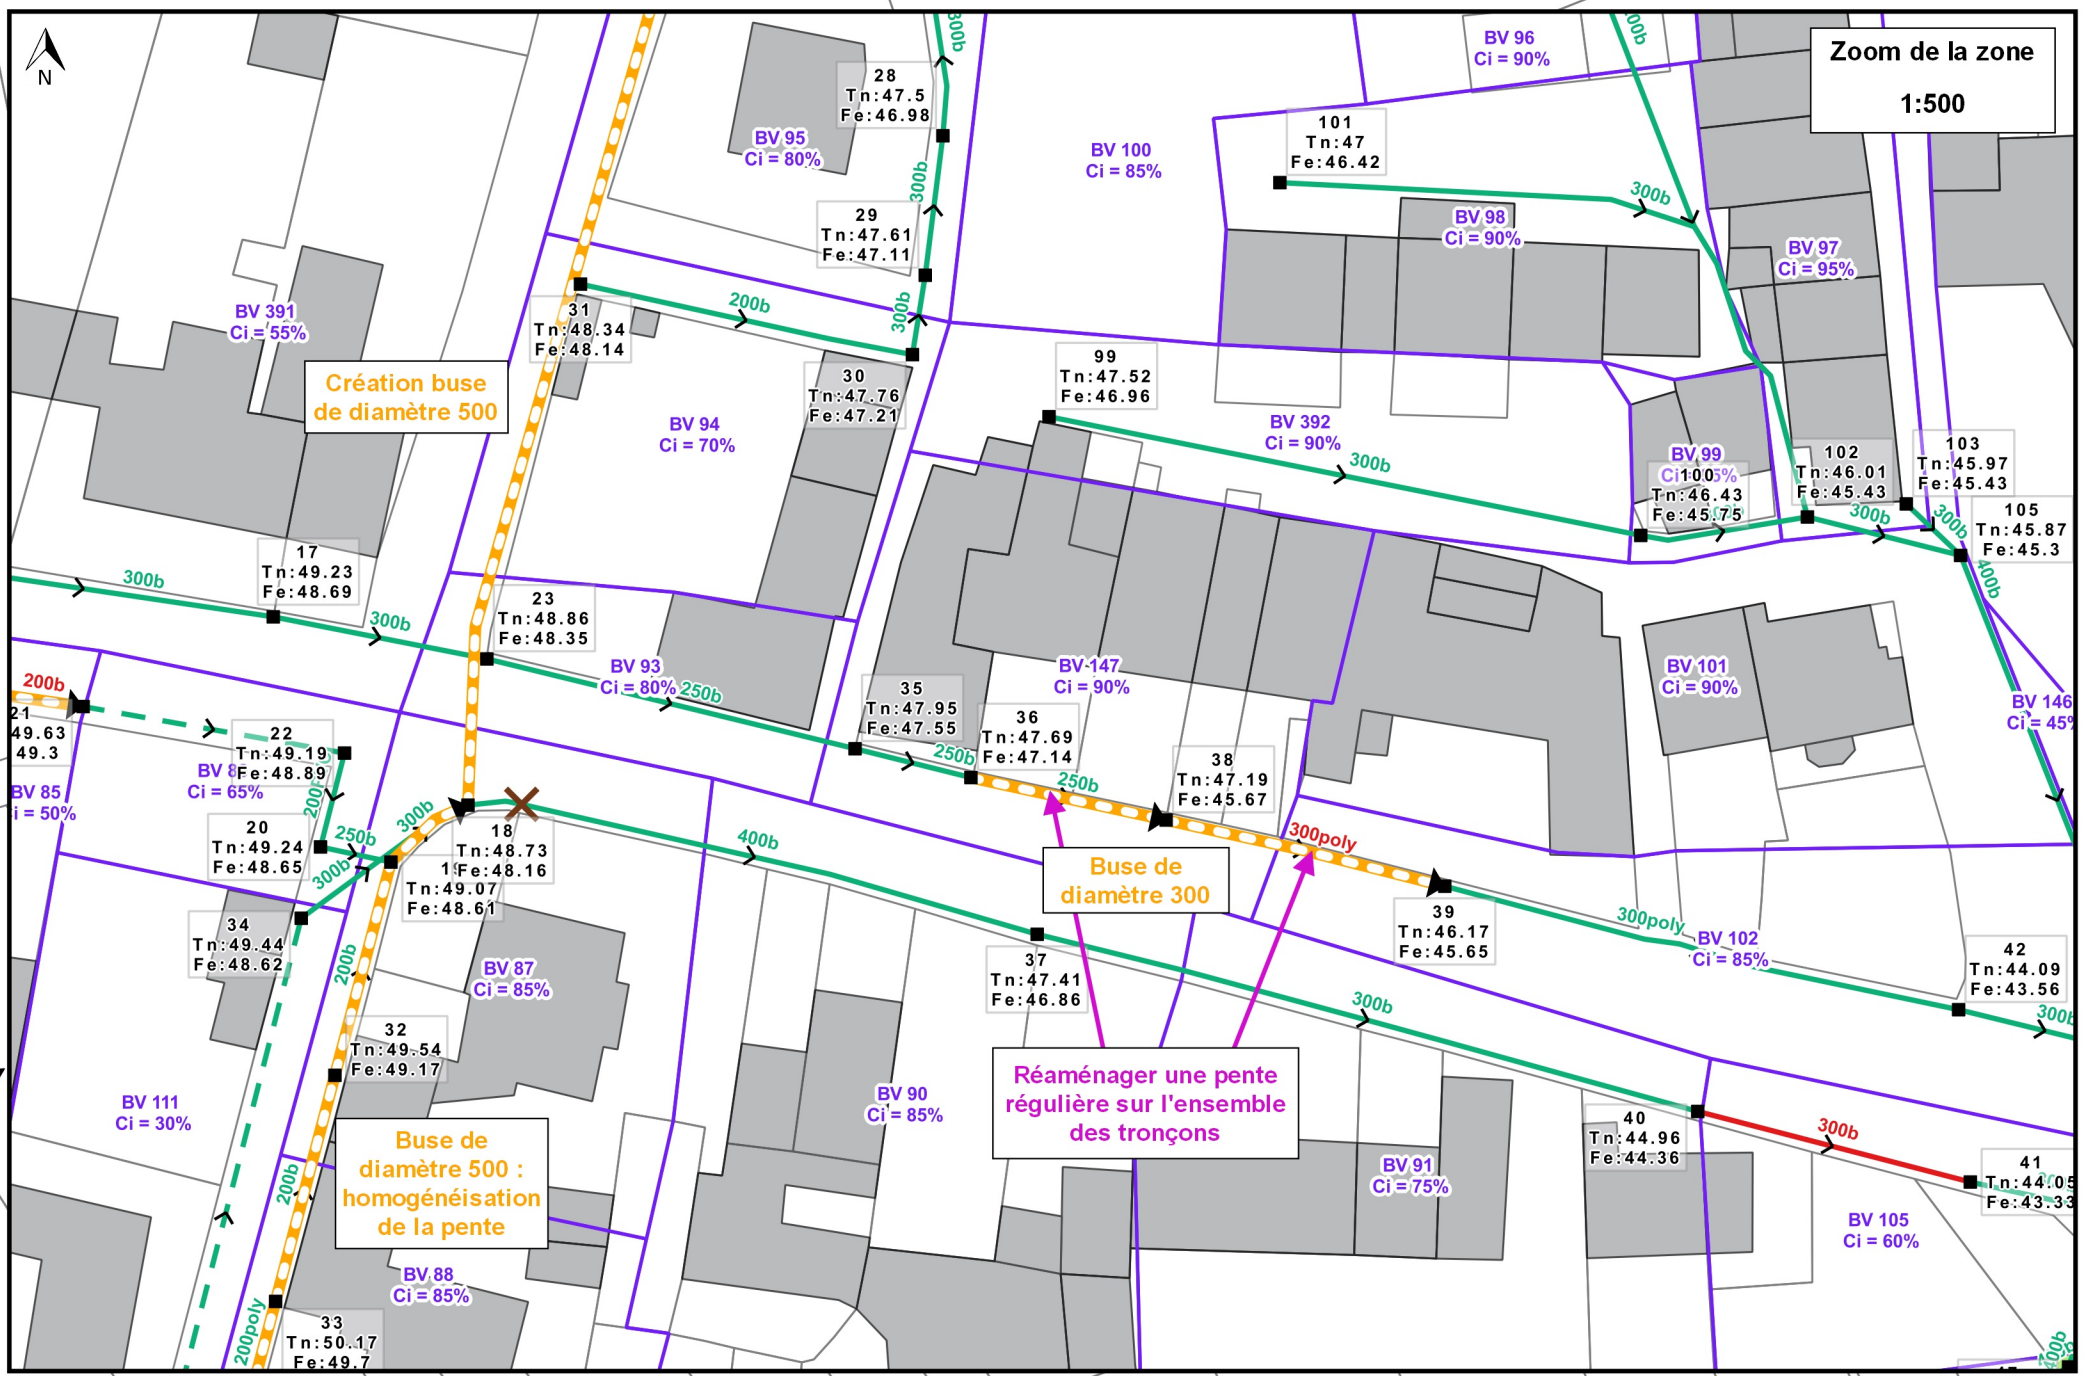

0 50 100 m

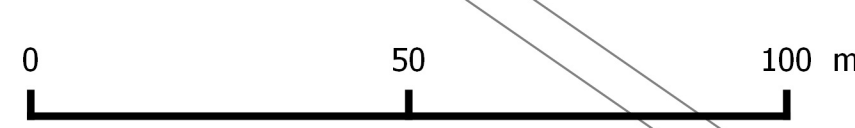

PLAN DES RÉSEAUX

Situation future - Plan 6/7
Secteur des Trois Villages

1:1 000

Légende

- Regard EP
- Exutoire
- Suppression ouvrage
- Canalisation, non saturée
- Fossé, non saturé
- Bassin, non saturé
- Canalisation, saturée
- Bassin, saturé
- Cours d'eau
- Aménagements réseau
- Servitude privée
- Sous-bassin versant urbain
(n° BV : taux d'imperméabilisation actuel)
- Bassin rétention existant
- Bassin à créer
- Ouvrage zone AU
- Cours d'eau
- Plan d'eau
- Zones AU
- Zones OAP
- Cimetière
- Parcelle
- Bâtiment





PLAN DES RÉSEAUX

Situation future - Plan 7/7
Secteur de la Bourgonnière et de la Pichaudière

1:1 000

Légende

- | | |
|-----------------------------|--|
| ■ Regard EP | □ Sous-bassin versant urbain
(n° BV ; taux d'imperméabilisation actuel) |
| ● Exutoire | □ Bassin rétention existant |
| ✕ Suppression ouvrage | ▨ Bassin à créer |
| → Canalisation, non saturée | ■ Ouvrage zone AU |
| → Fossé, non saturé | ■ Cours d'eau |
| → Bassin, non saturé | ■ Plan d'eau |
| → Canalisation, saturée | ■ Zones AU |
| → Bassin, saturé | ■ Zones OAP |
| → Cours d'eau | ■ Cimetière |
| → Aménagements réseau | ■ Parcelle |
| ■ Servitude privée | ■ Bâtiment |

